


LOTS 8-9

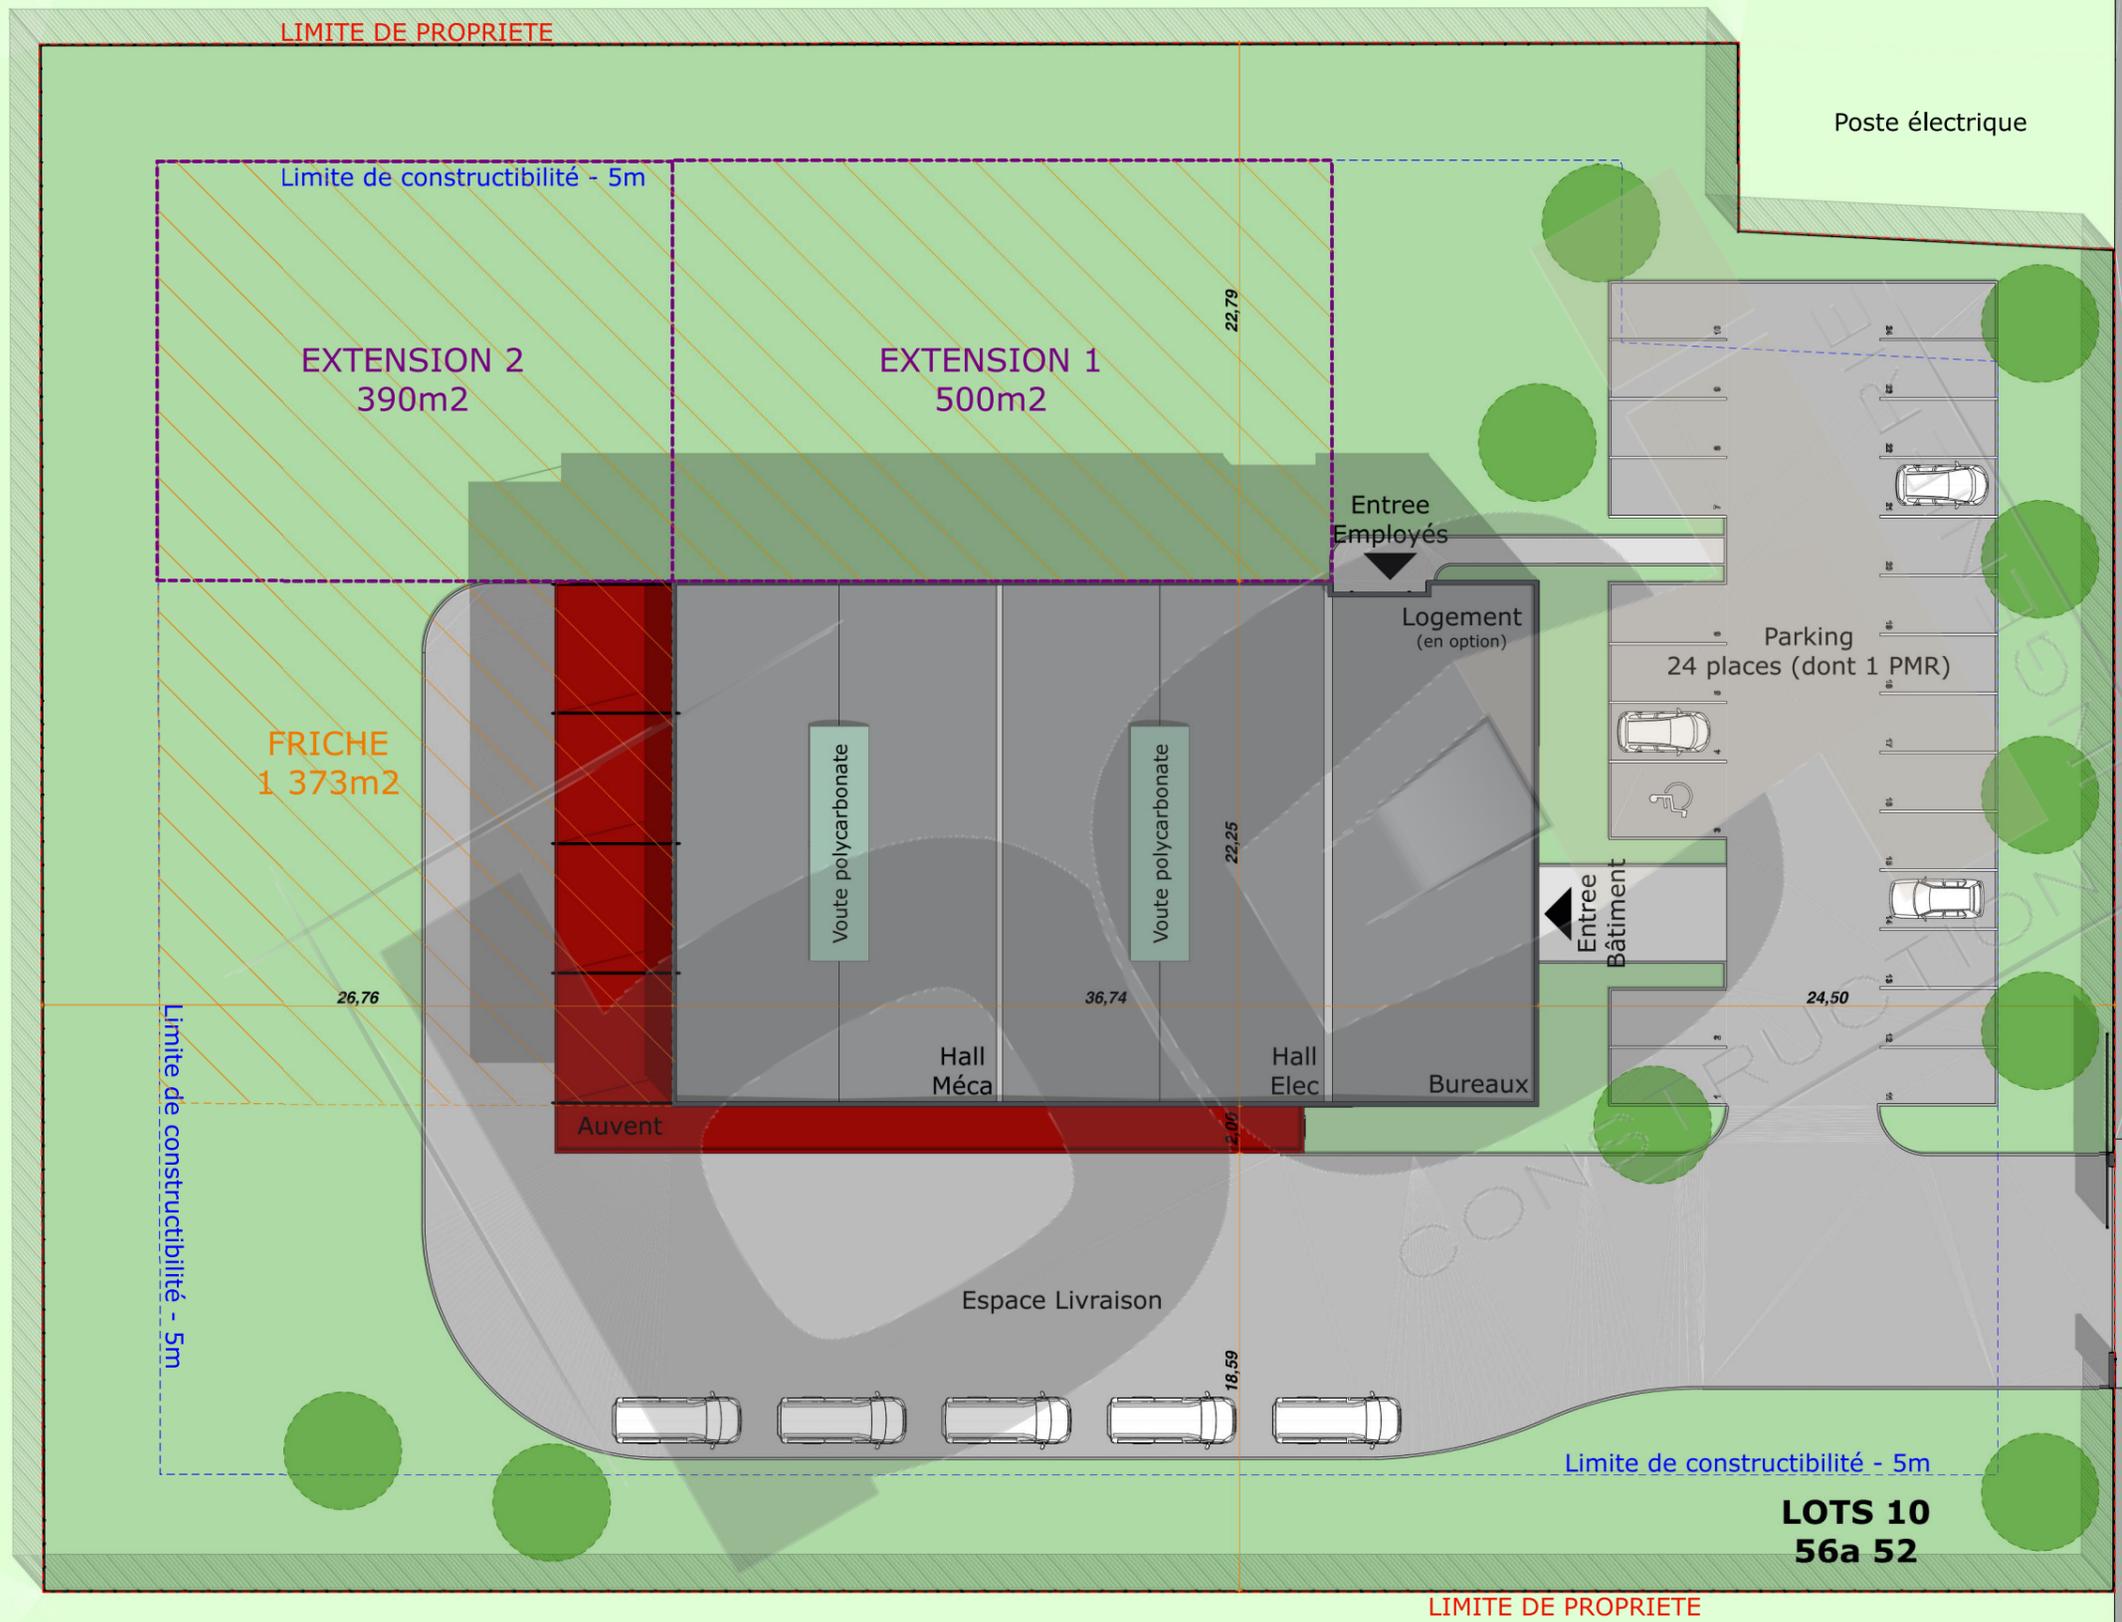

RUE DU HAHNENBERG


LOTS 20

**LOTS 10
56a 52**

LOTS 11

Surface Parcelle	56a 52	Emprise carrossable	1701 m2	Stationnement	- 1pl pour 50m2 de hall soit (12pl) - 1pl pour 50m2 de bureaux soit (4pl) - 1pl pour 100m2 de logement soit (1pl)	24 Places Dont 1 PMR	<p>ESQUISSE 3</p> <p>PLAN MASSE 1:300</p> <p>01</p>	<p>Impression le vendredi 25 octobre 2019</p>	<p>Maitre d'ouvrage :</p> <p>SCI EMMA SCI EMMA rue du Hahnenberg - 67750-SCHERWILLER</p> <p>CONSTRUCTION D'UN ENTREPOT INDUSTRIEL Rue du Hahnenberg 67750-SCHERWILLER</p>	<p>Constructeur :</p> <p>bc</p> <p>Rue du Général Koenig 67000-STRASBOURG Tel : 0650475372 [bisch_bcoconstruction@gmail.com]</p>	<p>Architecte :</p> <p>Robert GOMEZ</p> <p>11 Rue du 14 juillet 90000-BELFORT Tel: 0384276508 contact@gomezrobert.com</p>
Emprise batiment	818 m2	Emprise piéton	65 m2	Emprise espaces verts	3 069 m2						
Emprise Auvents	177 m2	Bordures	270 ml	Portail	10 ml						
Friche	1373 m2										
Linéaire parcelle	307 ml										

L'architecte Robert GOMEZ conserve en toute hypothèse ses droits et notamment l'entière propriété de ses études et plans, avec exclusivité des droits d'utilisation et de reproductions et conformément à la loi du 1 mars 1957 et du 3 juillet 1985 sur la propriété artistique et intellectuelle.

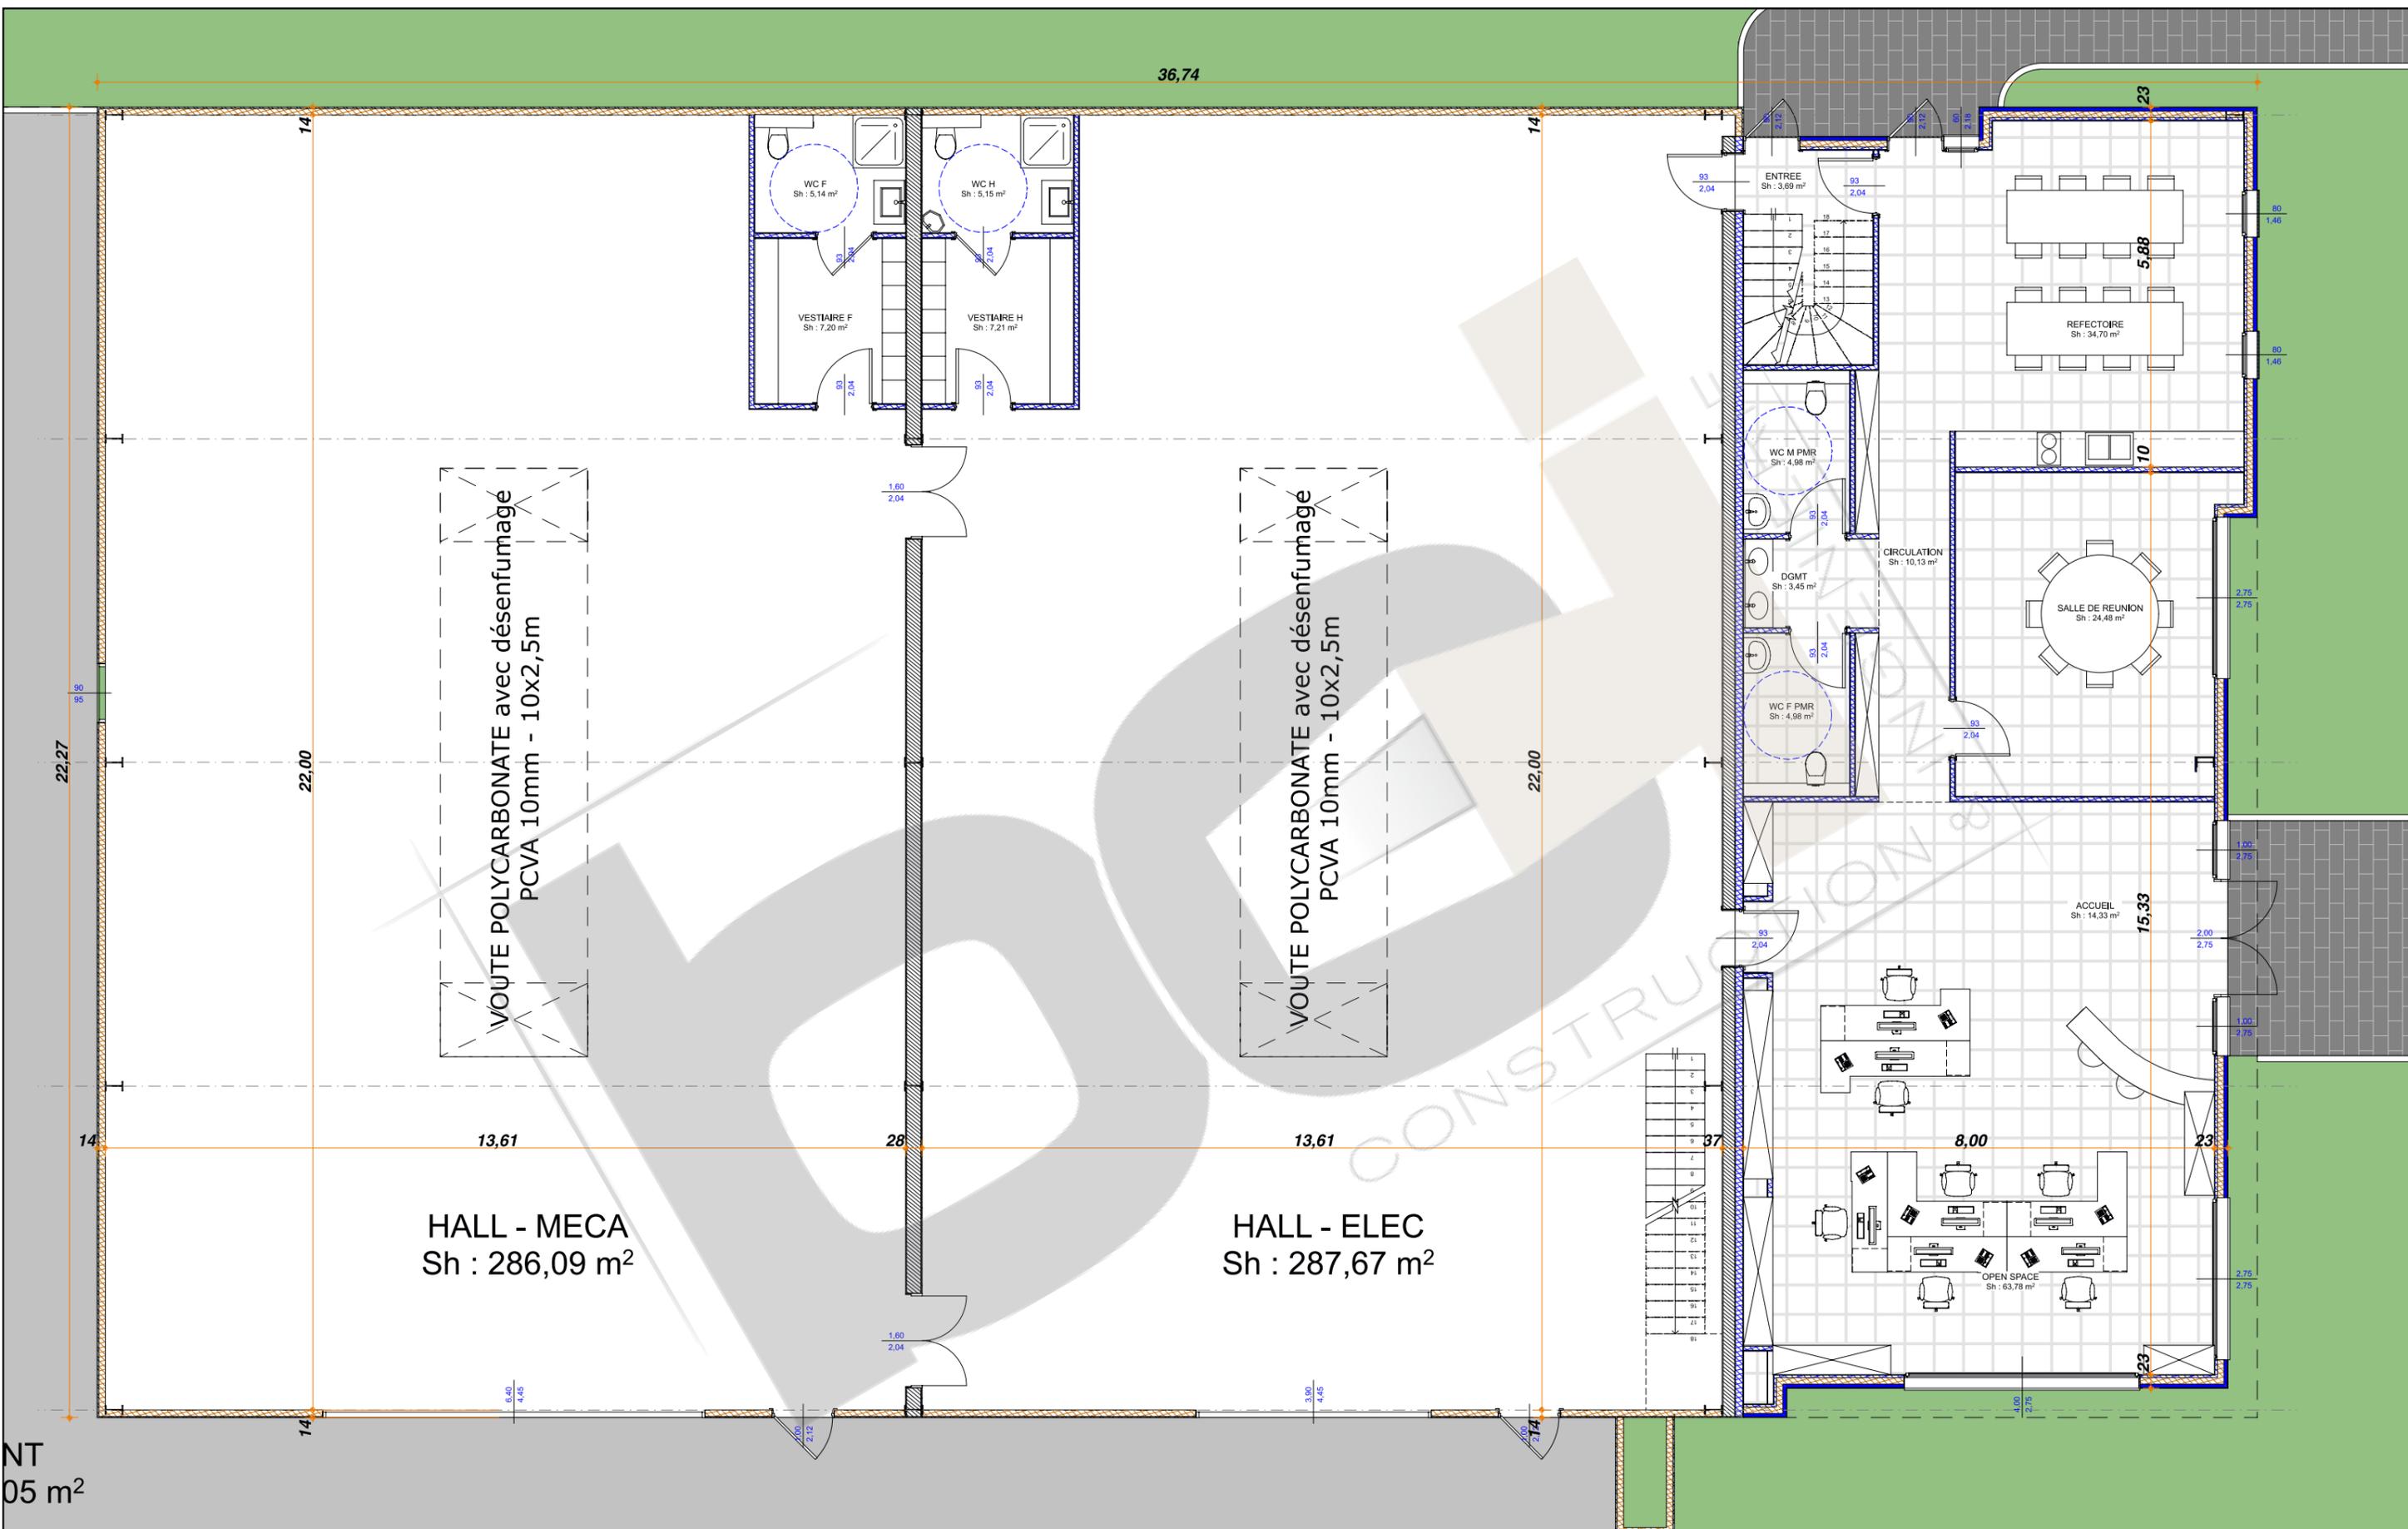

SURFACE HALLS	600,49 m²	SURFACE ESPACES CHAUFFES	334,10 m²
SURFACE HALL ELEC	287,67 m ²	SURFACE BUREAUX RDC	181,55 m ²
SURFACE HALL MECA	286,09 m ²	SURFACE PLATEAU R+1	180,00 m ²
SURFACE VESTIAIRES	25,24 m ²		
SURFACE TOTALE BATIMENT	934,59 m²	SURFACE TOTALE BATIMENT	934,59 m²

L'architecte Robert GOMEZ conserve en toute hypothèse ses droits et notamment l'entière propriété de ses études et plans, avec exclusivité des droits d'utilisation et de reproductions et conformément à la loi du 1 mars 1957 et du 3 juillet 1985 sur la propriété artistique et intellectuelle.

ESQUISSE 3
REZ DE CHAUSSEE
 1:100


Impression le
 vendredi 25 octobre 2019

Maitre d'ouvrage :
SCI EMMA
 SCI EMMA
 rue du Hahenberg - 67750-SCHERWILLER
CONSTRUCTION D'UN ENTREPOT INDUSTRIEL
 Rue du Hahenberg
 67750-SCHERWILLER

Constructeur : **bc**
 Rue du Général Koenig
 67000-STRASBOURG
 Tel : 0650475372
 jbisch,bcoconstruction@gmail.com

Architecte : **Robert GOMEZ**
 11 Rue du 14 juillet
 90000-BELFORT
 Tel : 0384276508
 contact@robertgomez.com

NT
 05 m²

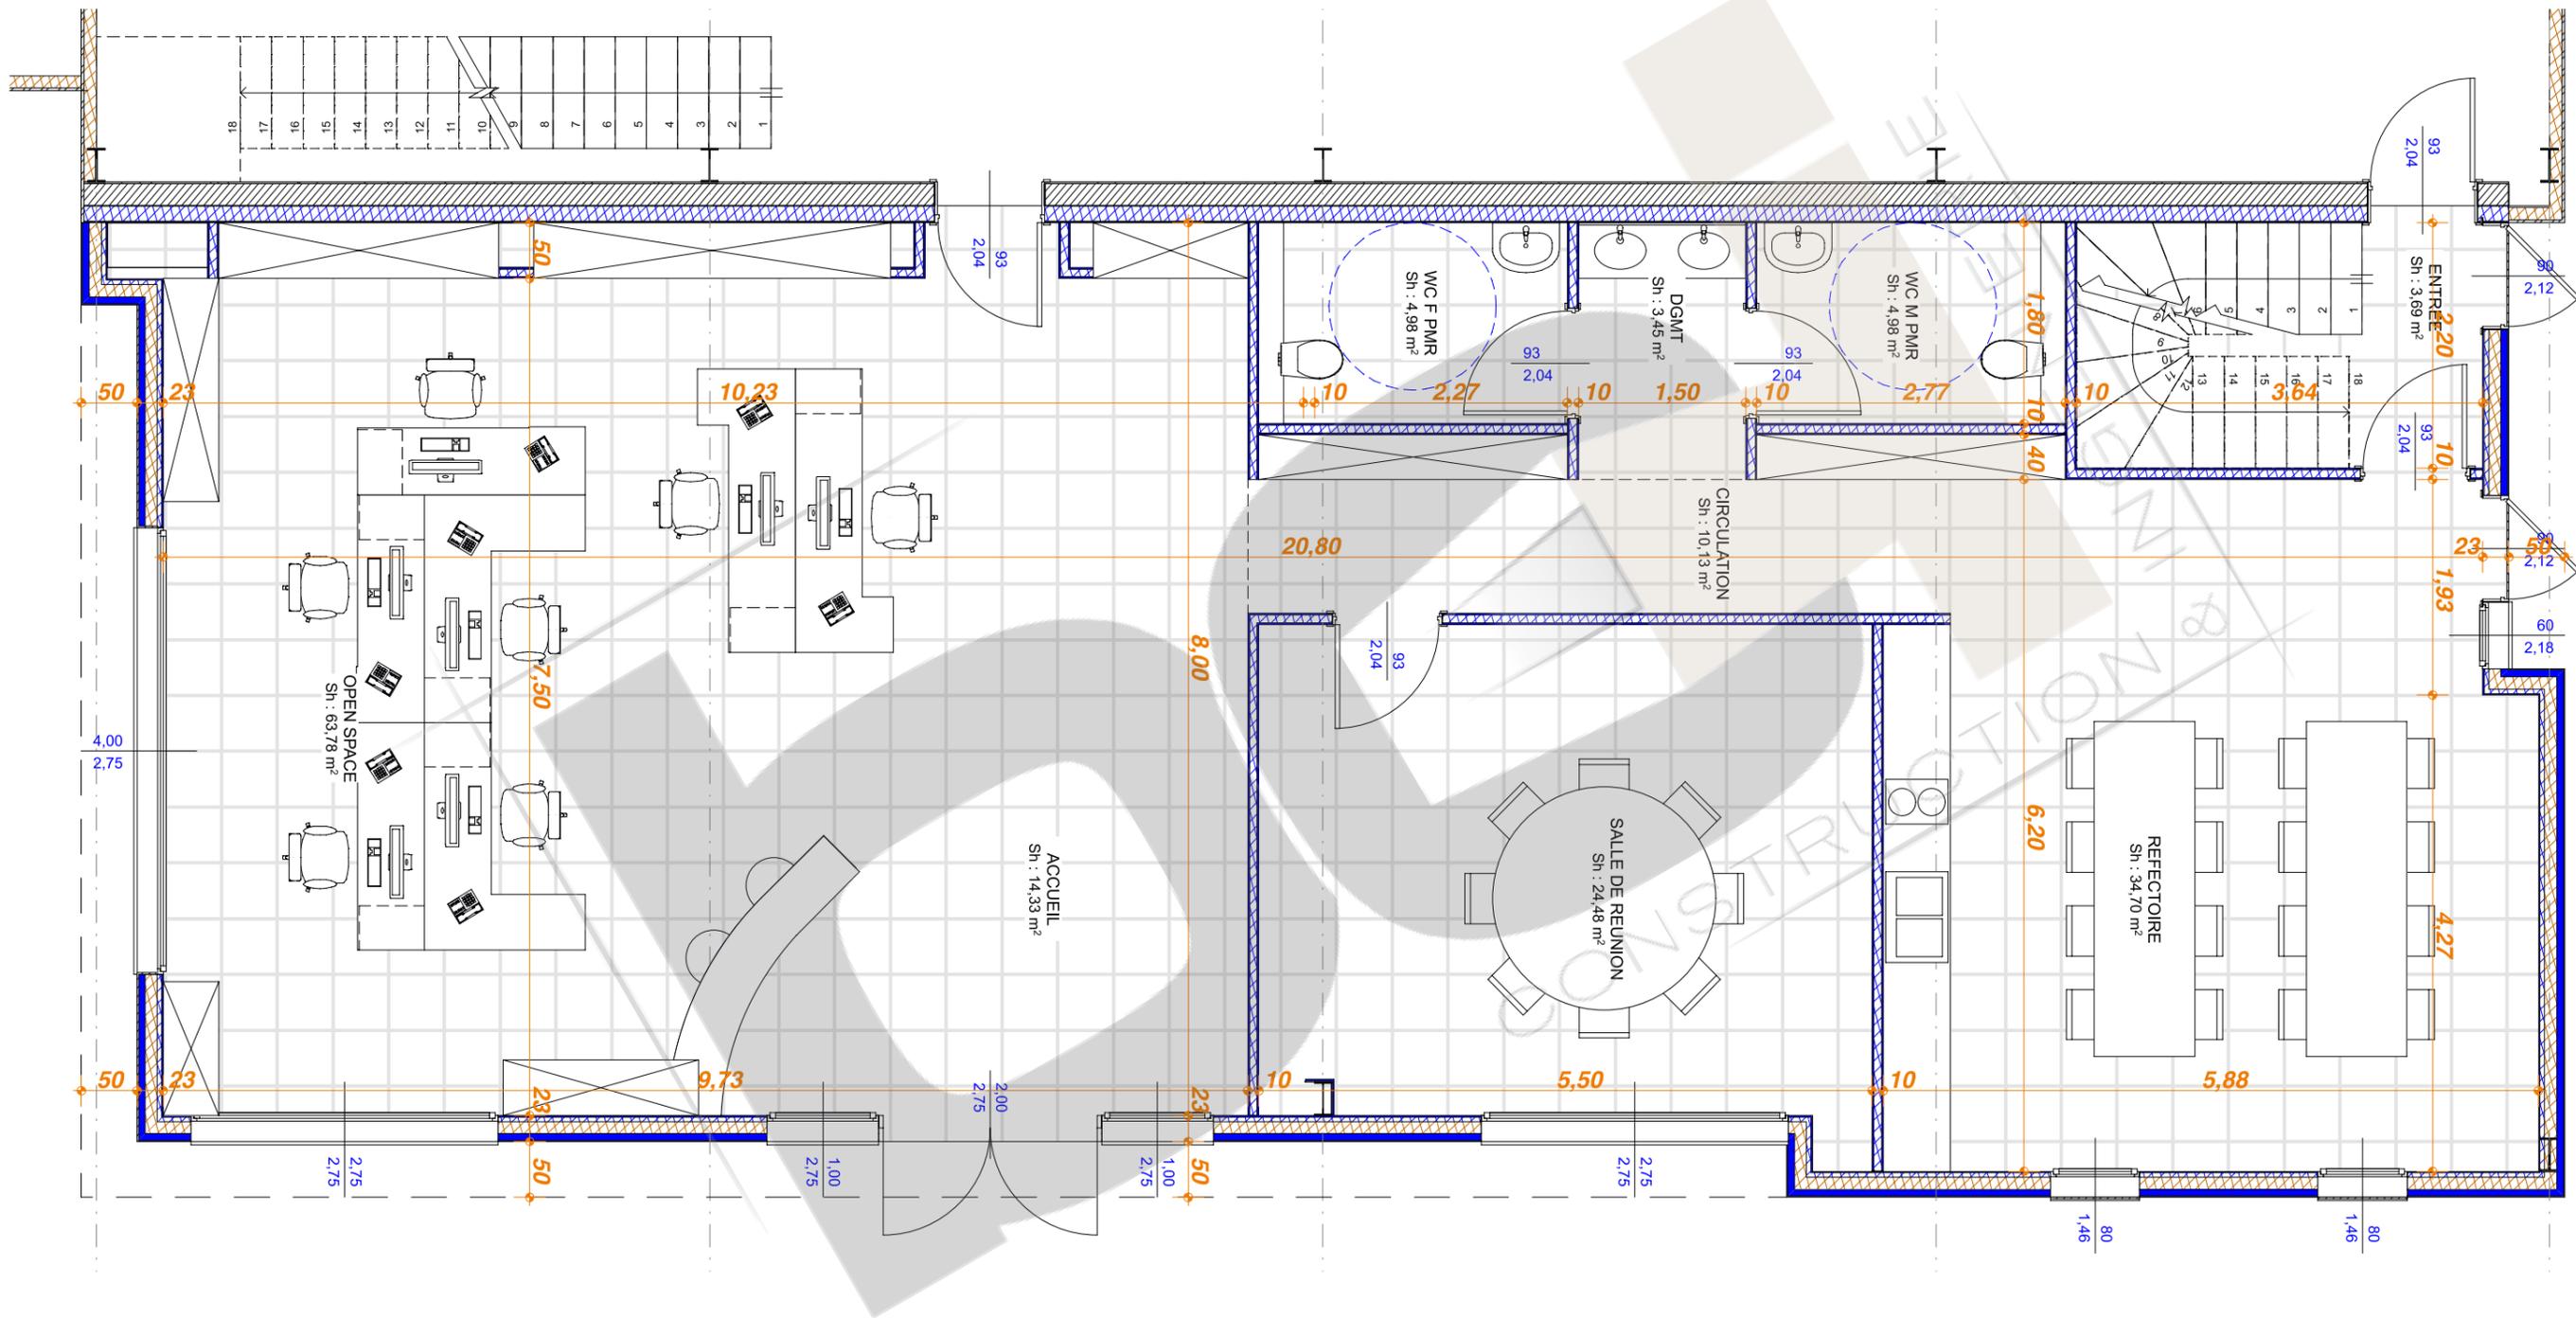

INFO: Ces Plans sont destinés à la présentation et réflexion de l'esquisse. Ils ne peuvent en aucun cas servir de plans d'exécutions des ouvrages.

SURFACE HALLS	600,49 m2	SURFACE ESPACES CHAUFFES	334,10 m2
SURFACE HALL ELEC	287,67 m2	SURFACE BUREAUX RDC	181,55 m2
SURFACE HALL MECA	286,09 m2	SURFACE PLATEAU R+1	180,00 m2
SURFACE VESTIAIRES	25,24 m2		
SURFACE TOTALE BATIMENT	934,59 m2	SURFACE TOTALE BATIMENT	934,59 m2

L'architecte Robert GOMEZ conserve en toute hypothèse ses droits et notamment l'entière propriété de ses études et plans, avec exclusivité des droits d'utilisation et de reproductions et conformément à la loi du 1 mars 1957 et du 3 juillet 1985 sur la propriété artistique et intellectuelle.


ESQUISSE 3
REZ DE CHAUSSEE
ZOOM 1:60

Impression le
vendredi 25 octobre 2019

Maître d'ouvrage :
SCI EMMA
 SCI EMMA
 rue du Hahenberg - 67750-SCHERWILLER
CONSTRUCTION D'UN ENTREPOT INDUSTRIEL
 Rue du Hahenberg
 67750-SCHERWILLER

Constructeur :
bei
 Rue du Général Koenig
 67000-STRASBOURG
 Tel : 0650475372
 jbisch_bciconstruction@gmail.com

Architecte :
 Robert GOMEZ
 11 Rue du 14 juillet
 90000-BELFORT
 Tel: 0384276508
 contact@gomezrobert.com

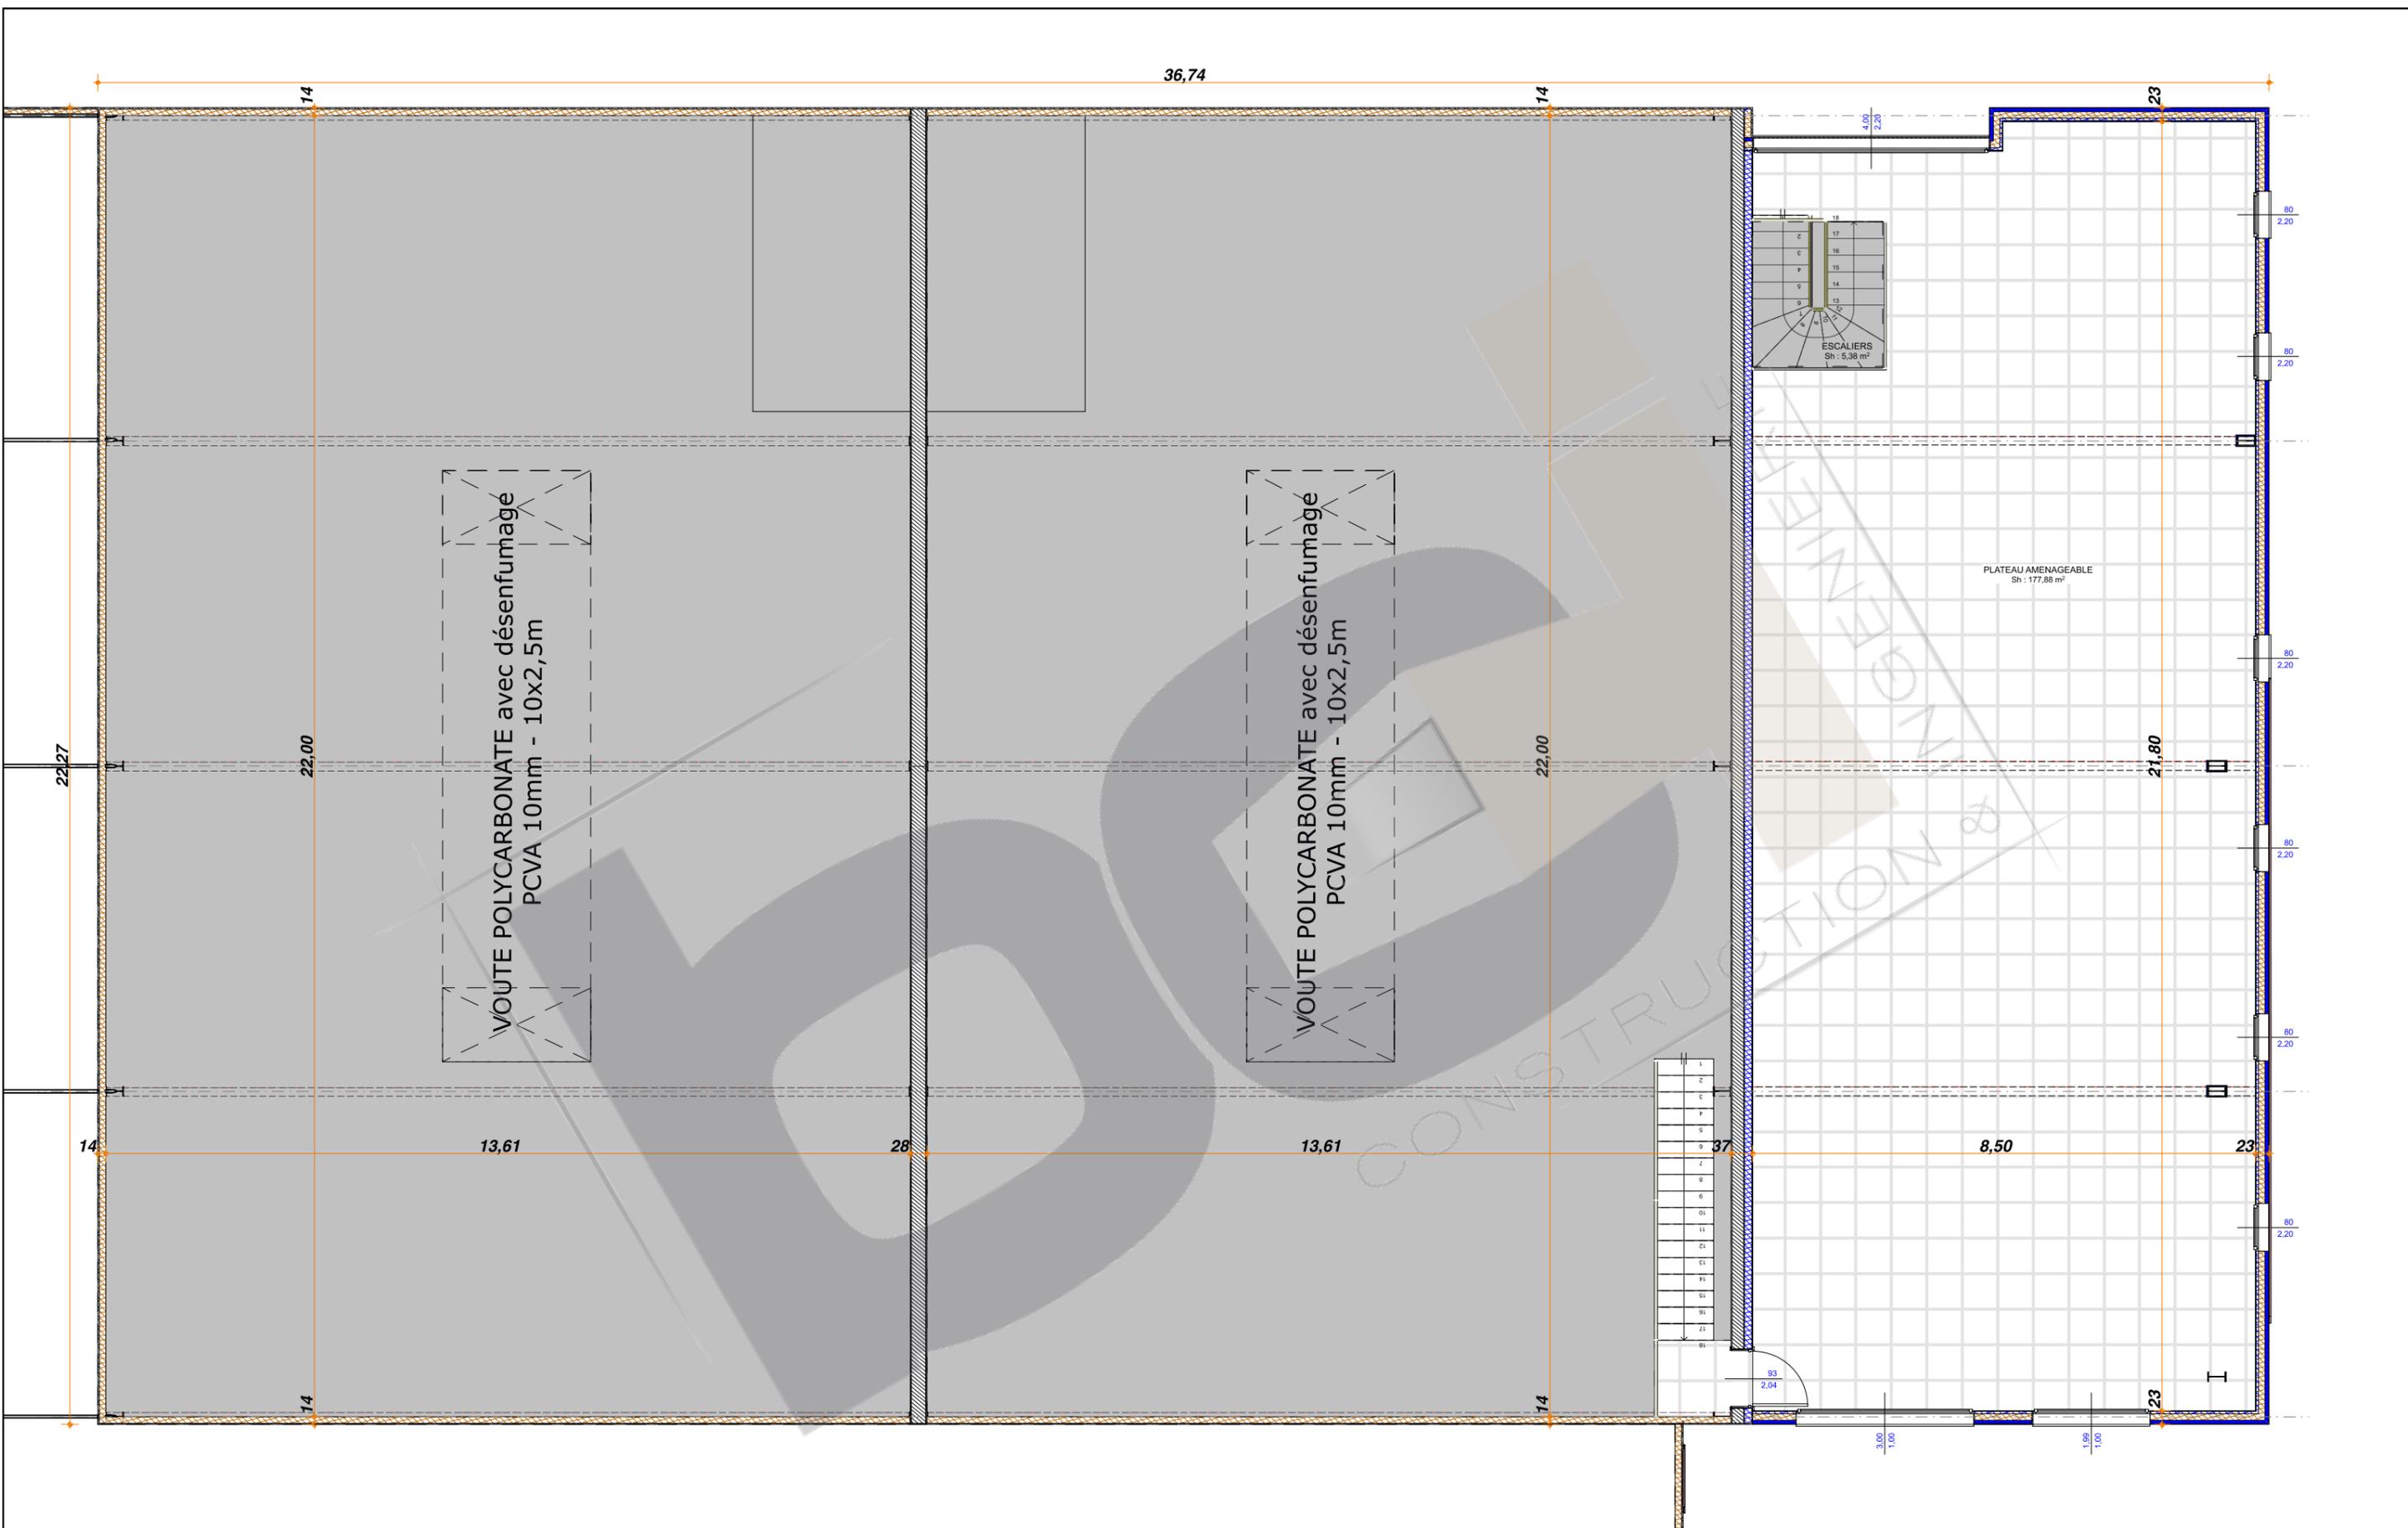

SURFACE HALLS	600,49 m2	SURFACE ESPACES CHAUFFES	334,10 m2
SURFACE HALL ELEC	287,67 m2	SURFACE BUREAUX RDC	181,55 m2
SURFACE HALL MECA	286,09 m2	SURFACE PLATEAU R+1	180,00 m2
SURFACE VESTIAIRES	25,24 m2		
SURFACE TOTALE BATIMENT	934,59 m2	SURFACE TOTALE BATIMENT	934,59 m2

L'architecte Robert GOMEZ conserve en toute hypothèse ses droits et notamment l'entière propriété de ses études et plans, avec exclusivité des droits d'utilisation et de reproductions et conformément à la loi du 1 mars 1957 et du 3 juillet 1985 sur la propriété artistique et intellectuelle.

ESQUISSE 3

03

ETAGE 1:100

Impression le
vendredi 25 octobre 2019

Maître d'ouvrage :

SCI EMMA
SCI EMMA
rue du Hahenberg - 67750-SCHERWILLER


CONSTRUCTION D'UN ENTREPOT INDUSTRIEL
Rue du Hahenberg
67750-SCHERWILLER

Constructeur :

Architecte :

bei
Rue du Général Koenig
67000-STRASBOURG
Tel : 0650475372
[bisch_bciconstruction@gmail.com]

Robert GOMEZ
11 Rue du 14 juillet
90000-BELFORT
Tel: 0384276508
contact@gomezrobert.com

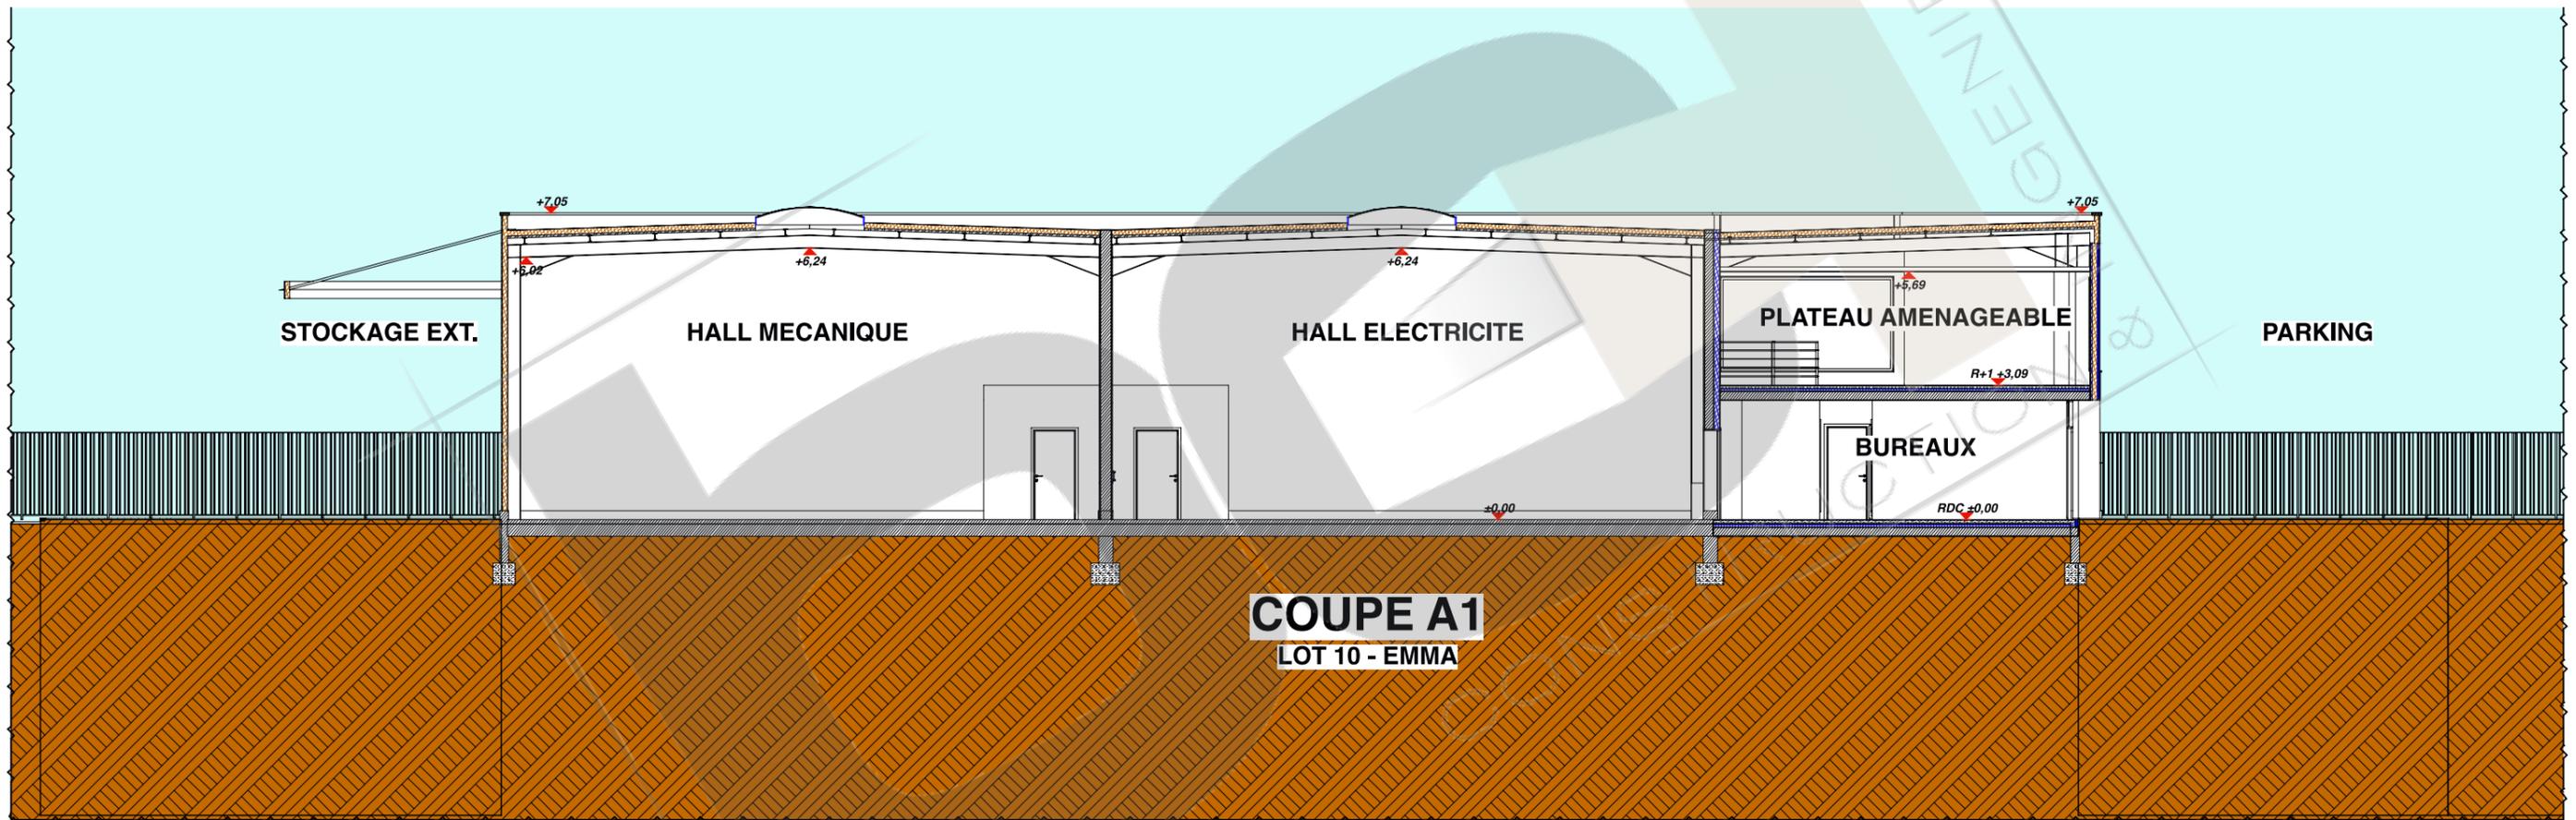

COUPE A1
LOT 10 - EMMA

SURFACE HALLS	600,49 m2		334,10 m2
SURFACE HALL ELEC	301,07 m2	SURFACE BUREAUX RDC	176,93 m2
SURFACE HALL MECA	299,42 m2	SURFACE BUREAUX R+1	65,58 m2
		SURFACE LOGEMENT	91,59 m2
SURFACE TOTALE BATIMENT	934,59 m2	SURFACE TOTALE BATIMENT	934,59 m2

L'architecte Robert GOMEZ conserve en toute hypothèse ses droits et notamment l'entière propriété de ses études et plans, avec exclusivité des droits d'utilisation et de reproductions et conformément à la loi du 1 mars 1957 et du 3 juillet 1985 sur la propriété artistique et intellectuelle.

ESQUISSE 3

04

COUPE 1:150

Impression le
vendredi 25 octobre 2019

Maître d'ouvrage :
SCI EMMA
SCI EMMA
rue du Hahenberg - 67750-SCHERWILLER

CONSTRUCTION D'UN ENTREPOT INDUSTRIEL
Rue du Hahenberg
67750-SCHERWILLER

Constructeur :

Rue du Général Koenig
67000-STRASBOURG
Tel : 0650475372
jbisch_beci@construction@gmail.com

Architecte :

11 Rue du 14 juillet
90000-BELFORT
Tel: 0384276508
contact@gomezrobert.com

Parking

FAÇADE EST

Parking

FAÇADE OUEST

INFO: Ces Plans sont destinés à la présentation et réflexion de l'esquisse. Ils ne peuvent en aucun cas servir de plans d'exécutions des ouvrages.

L'architecte Robert GOMEZ conserve en toute hypothèse ses droits et notamment l'entière propriété de ses études et plans, avec exclusivité des droits d'utilisation et de reproductions et conformément à la loi du 1 mars 1957 et du 3 juillet 1985 sur la propriété artistique et intellectuelle.

05

ESQUISSE 3

FACADES 1:125

Impression le
vendredi 25 octobre 2019

Maître d'ouvrage :
SCI EMMA
 SCI EMMA
 rue du Hahenberg - 67750-SCHERWILLER


CONSTRUCTION D'UN ENTREPOT INDUSTRIEL
 Rue du Hahenberg
 67750-SCHERWILLER

Constructeur :


 Rue du Général Koenig
 67000-STRASBOURG
 Tel : 0650475372
 jbisch_bcoconstruction@gmail.com

Architecte :

 11 Rue du 14 juillet
 90000-BELFORT
 Tel : 0384276508
 contact@gomezrobert.com

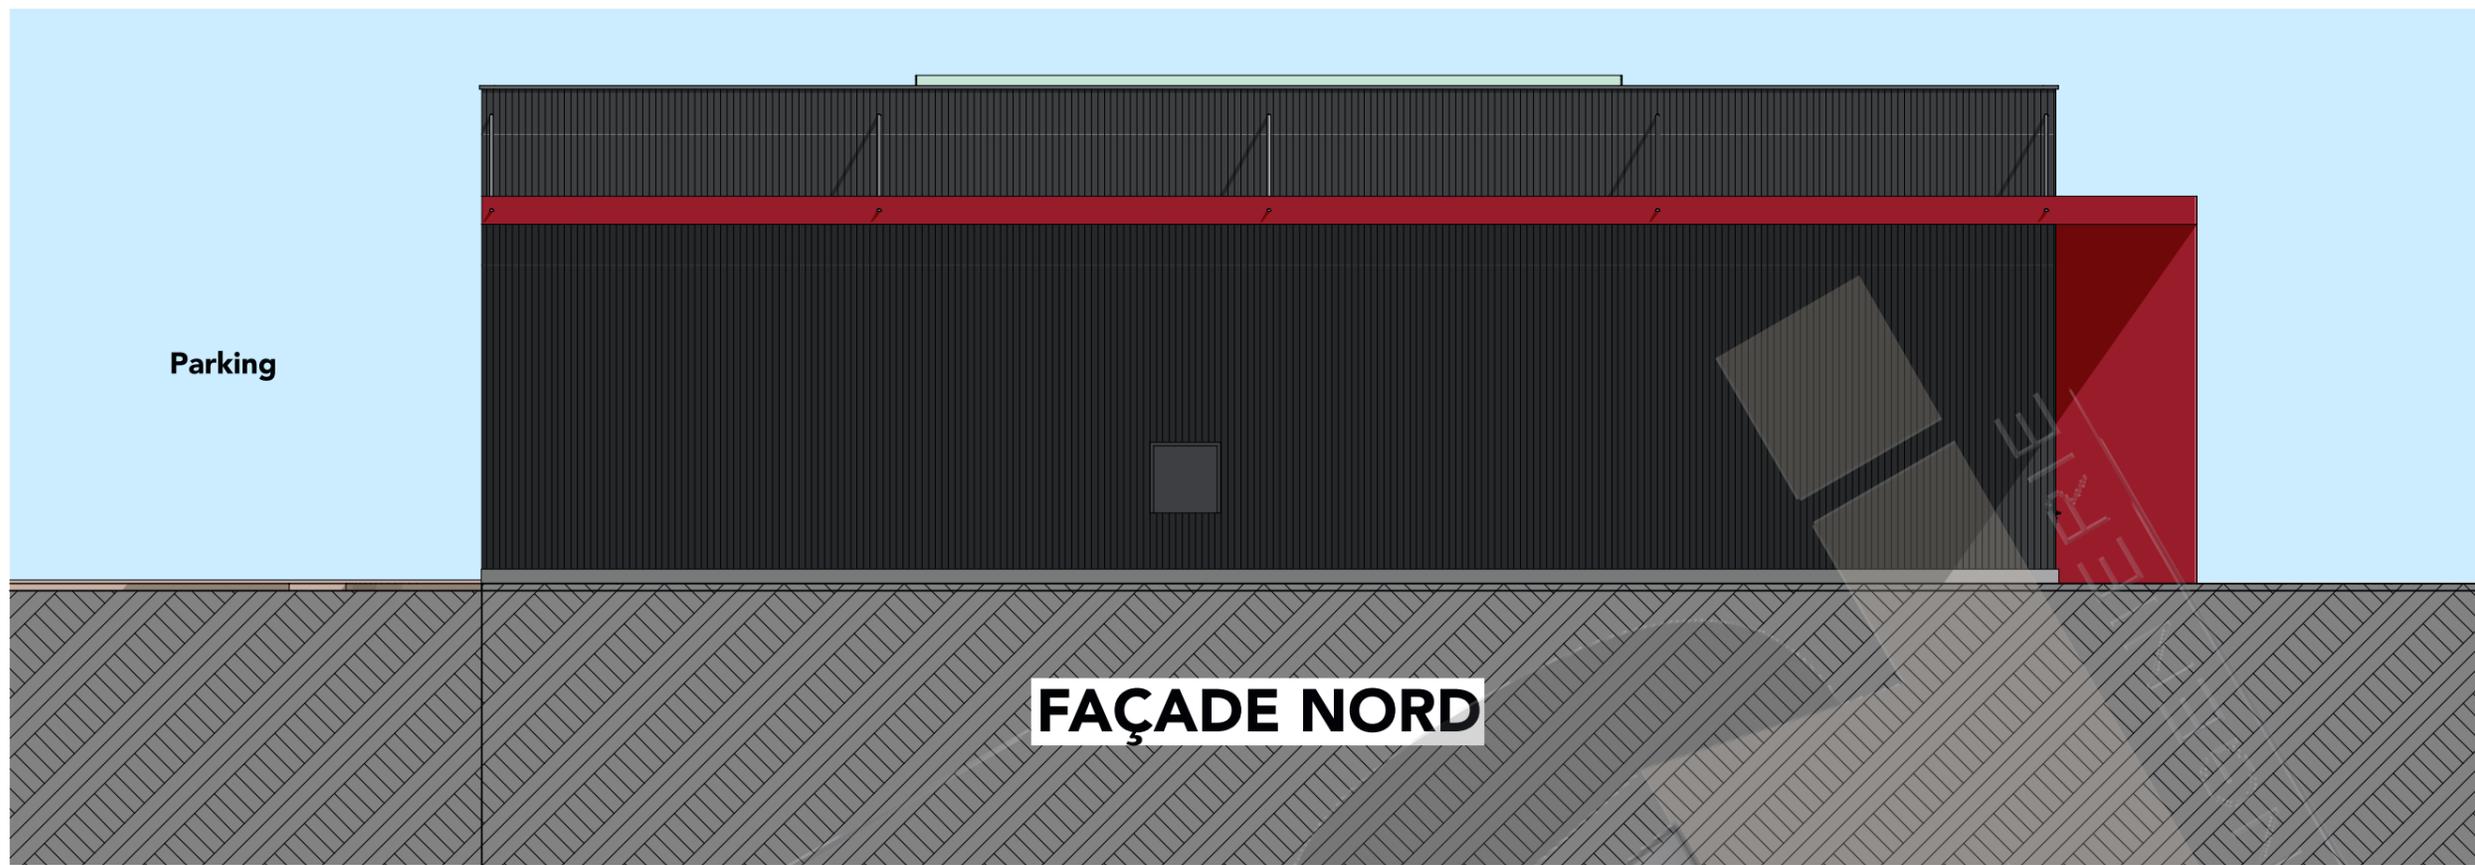

FAÇADE NORD

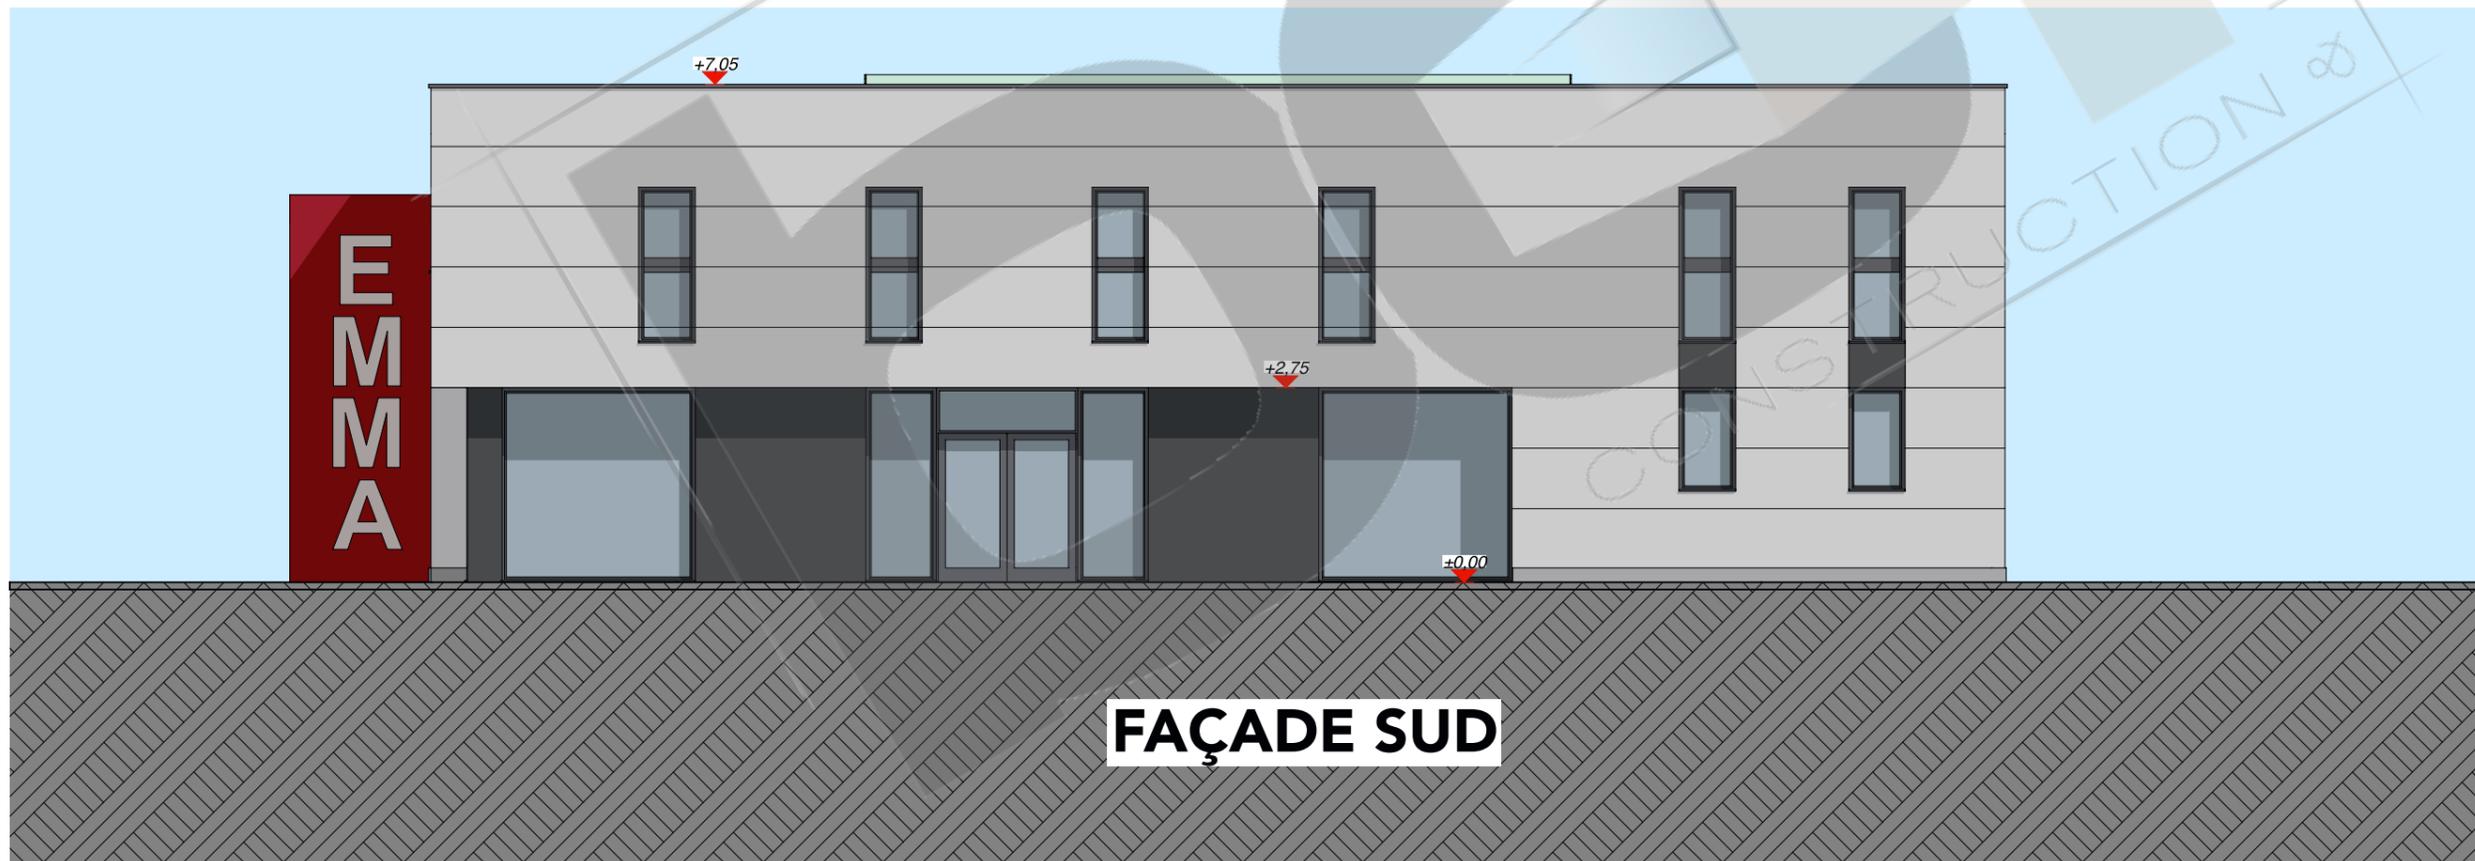

FAÇADE SUD

INFO: Ces Plans sont destinés à la présentation et réflexion de l'esquisse. Ils ne peuvent en aucun cas servir de plans d'exécutions des ouvrages.

L'architecte Robert GOMEZ conserve en toute hypothèse ses droits et notamment l'entière propriété de ses études et plans, avec exclusivité des droits d'utilisation et de reproductions et conformément à la loi du 1 mars 1957 et du 3 juillet 1985 sur la propriété artistique et intellectuelle.

06

ESQUISSE 3

FACADES 1:100

Impression le
vendredi 25 octobre 2019

Maître d'ouvrage :

SCI EMMA
SCI EMMA
rue du Hahnenberg - 67750-SCHERWILLER
CONSTRUCTION D'UN ENTREPOT INDUSTRIEL
Rue du Hahnenberg
67750-SCHERWILLER

Constructeur :

bc
Rue du Général Koenig
67000-STRASBOURG
Tel : 0650475372
jbisch_bcoconstruction@gmail.com

Architecte :

Robert GOMEZ
11 Rue du 14 juillet
90000-BELFORT
Tel: 0384276508
contact@gomezrobert.com