

Agence

rue du Général Koenig 67000 STRASBOURG +33(6)50 47 53 72 jbisch@bci-construction.com

ESQUISSE 5a

VERSION LOGISTIQUE HAUTE



CONSTRUCTION D'UN ENTREPOT INDUSTRIEL

DATE:

09/01/2019

INTERVENTION:

Parcelle 220 Route de Herbiztheim 67260 - KESKASTEL

MAITRE D'OUVRAGE:


TRANSPORT SADLER

CONSTRUCTEUR:

BCI CONSTRUCTION M. Jean-Philippe BISCH 4rue du Général Koenig 67000 STRASBOURG


ARCHITECTE:

Atelier d'architecture M. Robert GOMEZ 11 Rue du 14 juillet 90000-BELFORT

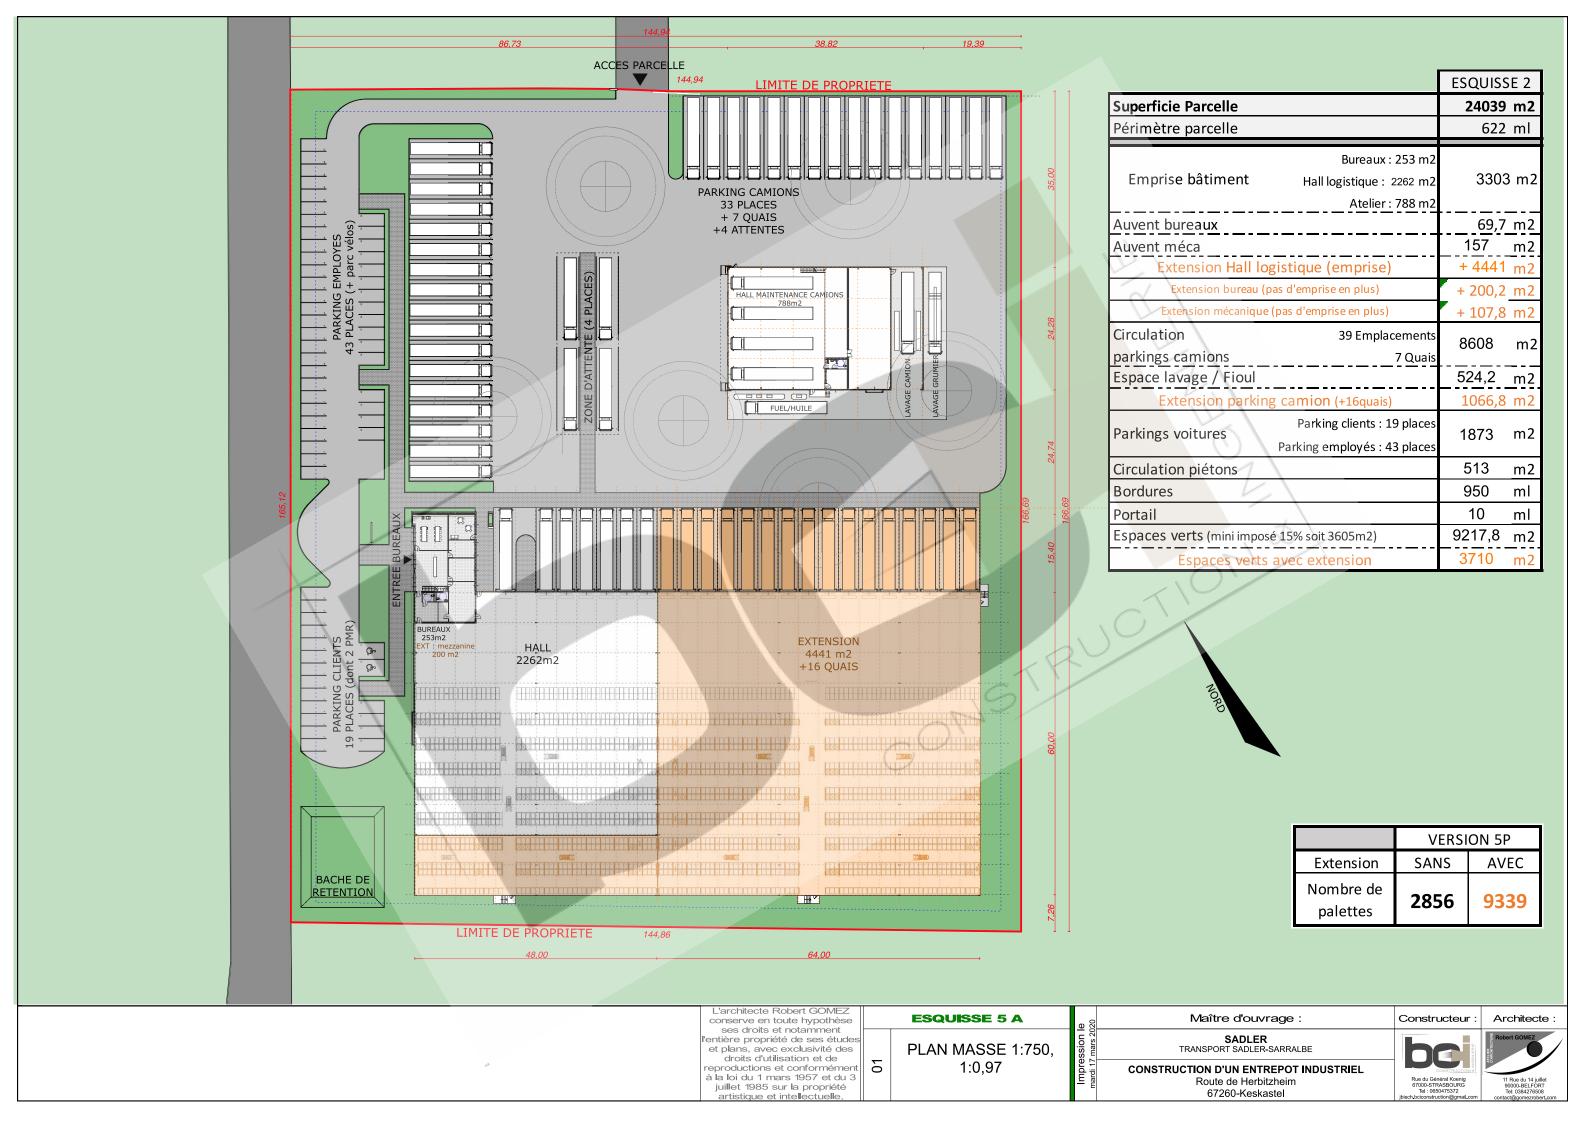


VERSION LOGISTIQUE HAUTE +11.200m

Hauteur de stockage sur 5 niveaux (5x1.700=8.500m) Bureaux 2 Niveaux

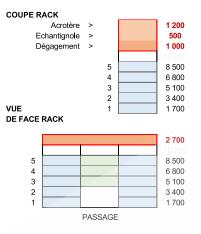

	VERSION 5P	
Extension	SANS	AVEC
Nombre de palettes	2856	9339

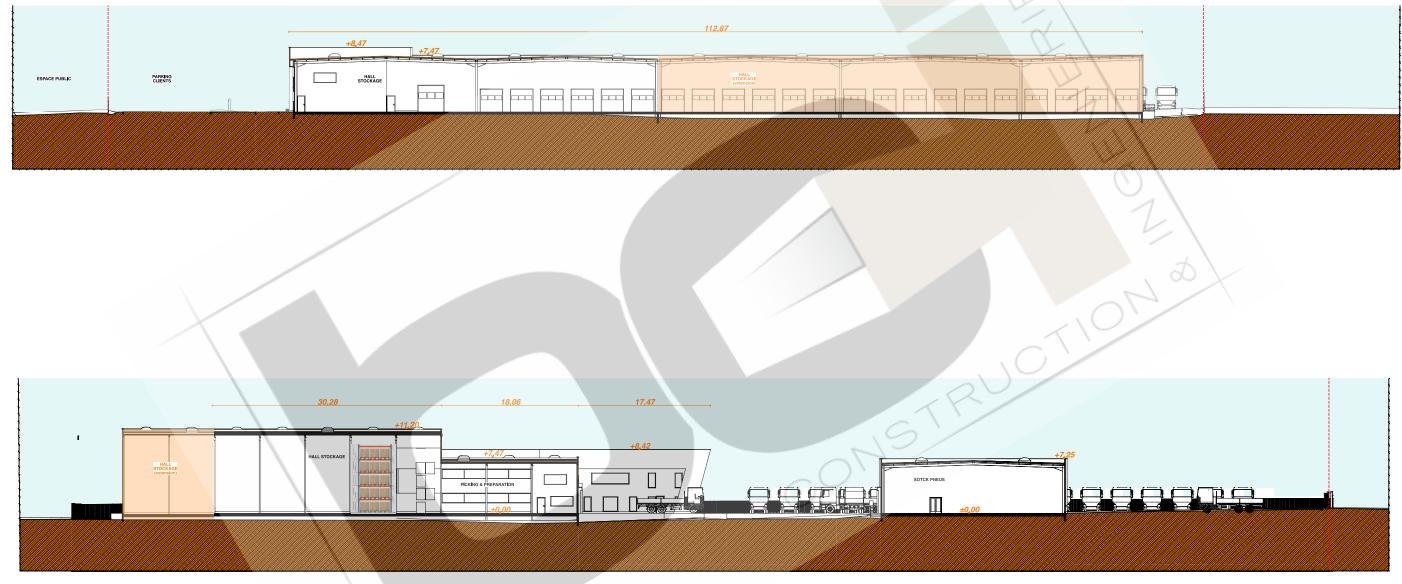

INFO: Ces Plans sont destinés à la présentation et réflexion de l'esquisse. Ils ne peuvent en aucun cas servir de plans d'exécutions des ouvrages.

L'architecte Robert GOMEZ conserve en toute hypothèse ses droits et notamment l'entière propriété de ses études et plans, avec exclusivité des droits d'utilisation et de reproductions et conformément 02 à la loi du 1 mars 1957 et du 3 juillet 1985 sur la propriété

COUPES 1:500

ESQUISSE 5 A


Maître d'ouvrage : SADLER TRANSPORT SADLER-SARRALBE


CONSTRUCTION D'UN ENTREPOT INDUSTRIEL Route de Herbitzheim 67260-Keskastel

Constructeur Architecte:





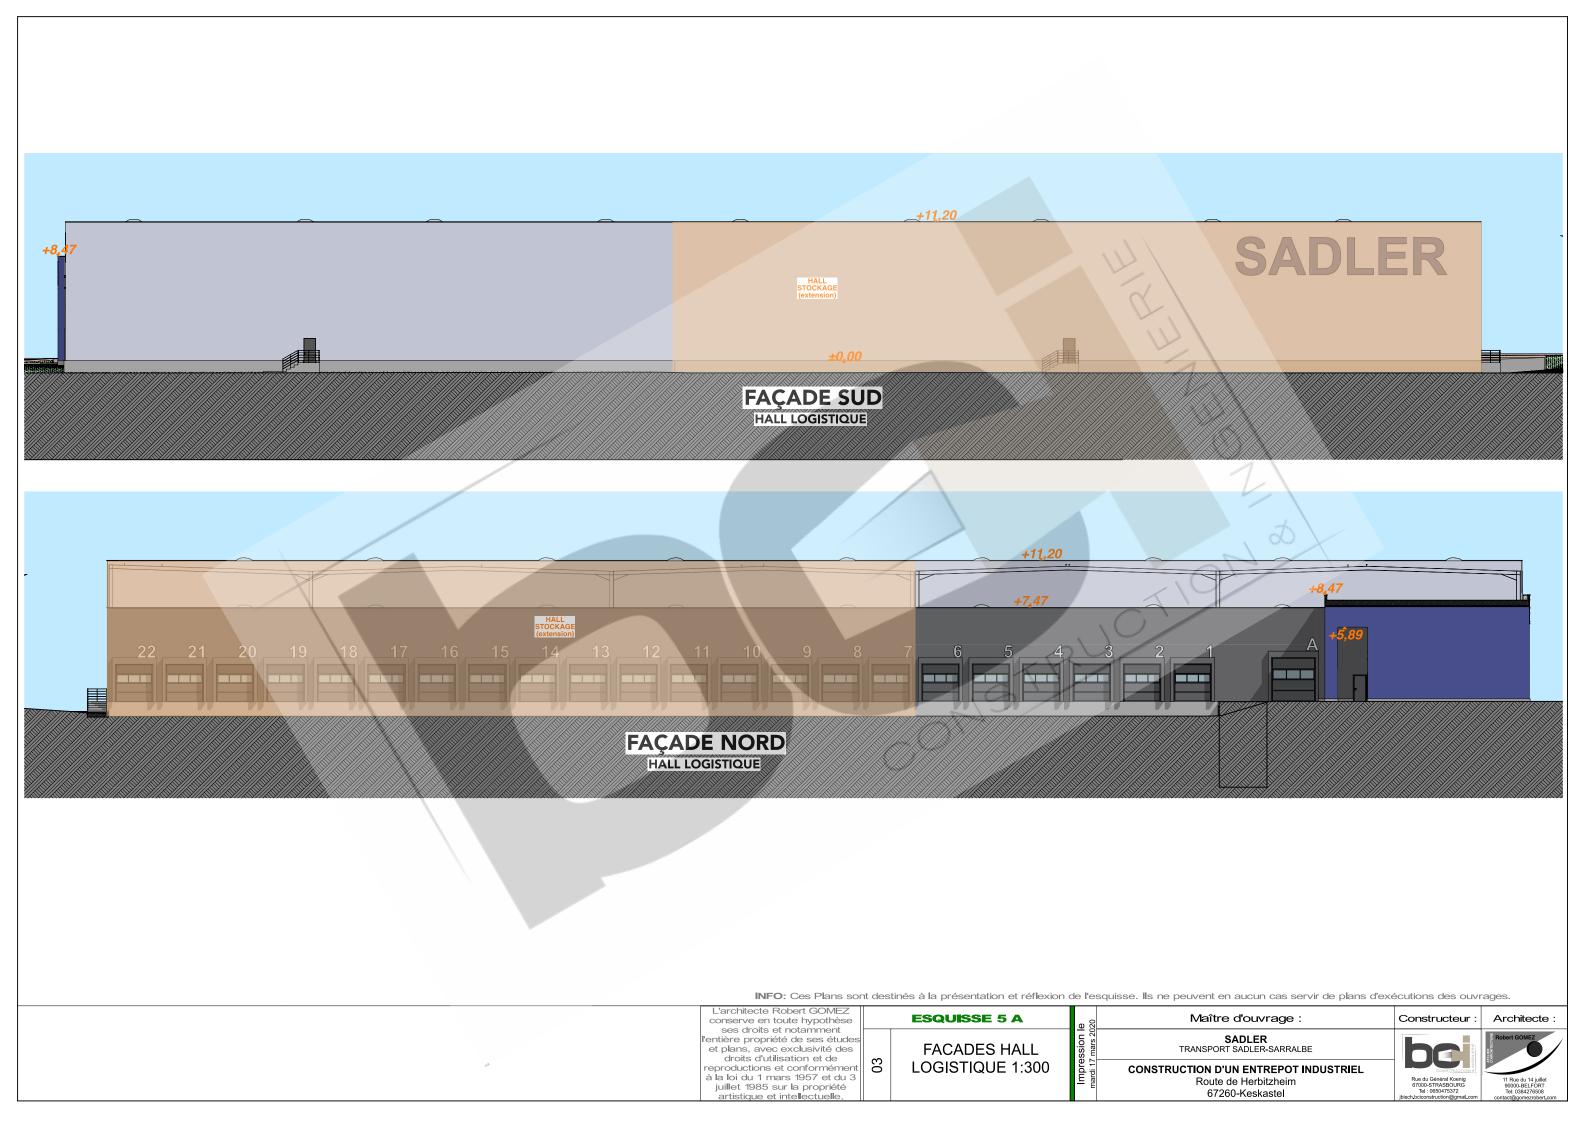

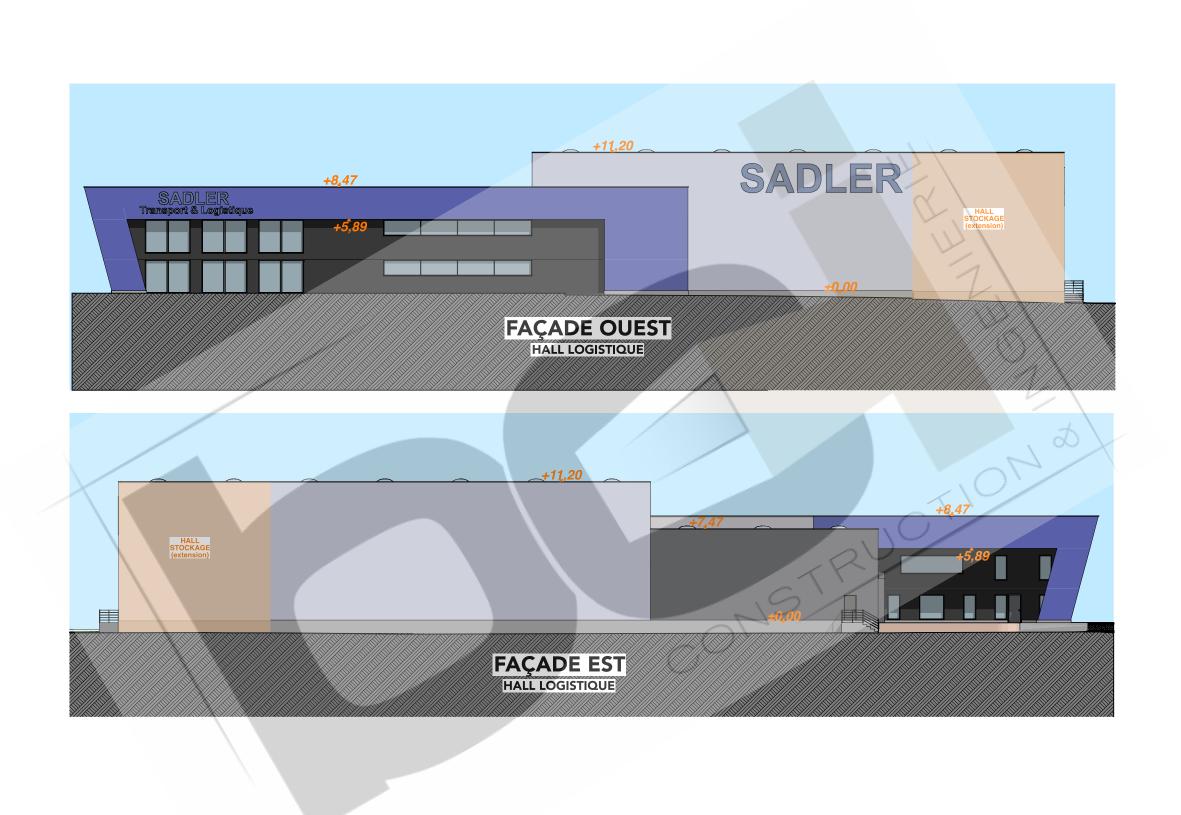

INFO: Ces Plans sont destinés à la présentation et réflexion de l'esquisse. Ils ne peuvent en aucun cas servir de plans d'exécutions des ouvrages.

L'architecte Robert GOMEZ conserve en toute hypothèse ses droits et notamment l'entière propriété de ses études et plans, avec exclusivité des droits d'utilisation et de reproductions et conformément à la loi du 1 mars 1957 et du 3 juillet 1985 sur la propriété artistique et intellectuelle.

FACADES HALL LOGISTIQUE 1:300

ESQUISSE 5 A

Maître d'ouvrage :

SADLER
TRANSPORT SADLER-SARRALBE


CONSTRUCTION D'UN ENTREPOT INI


TRANSPORT SADLER-SARRALBE


CONSTRUCTION D'UN ENTREPOT INDUSTRIEL


Route de Herbitzheim
67260-Keskastel

Constructeur : Architecte :

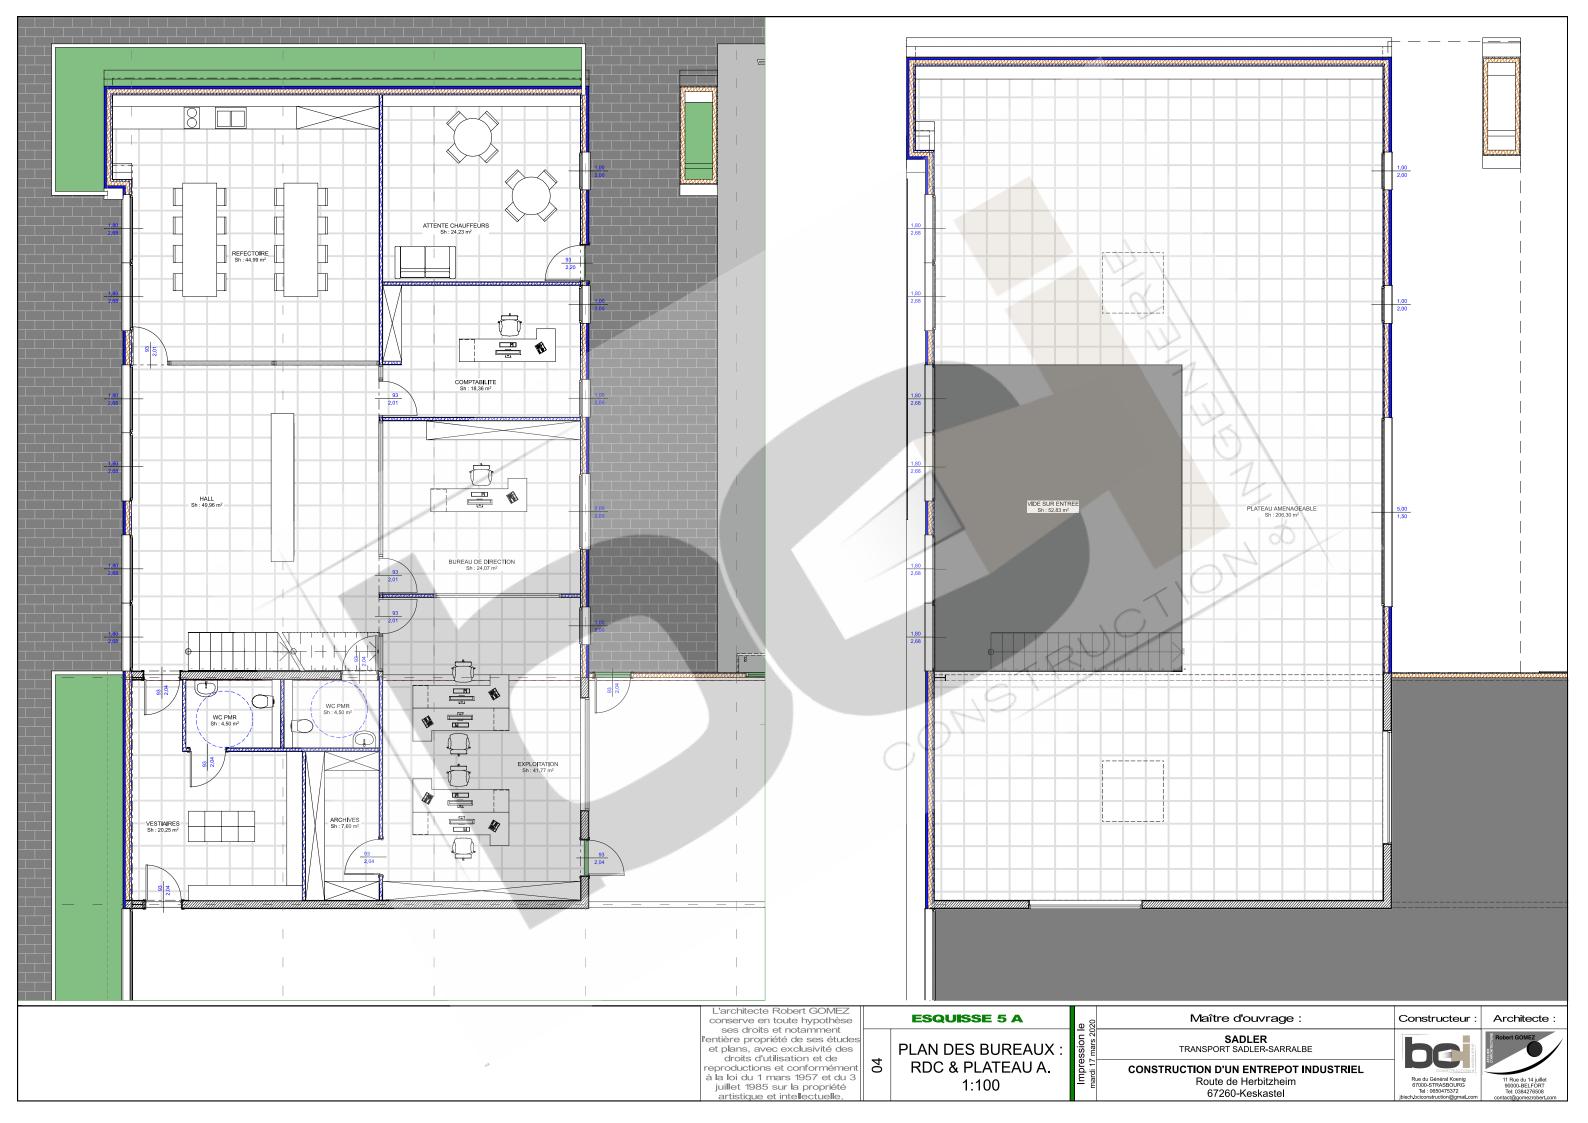

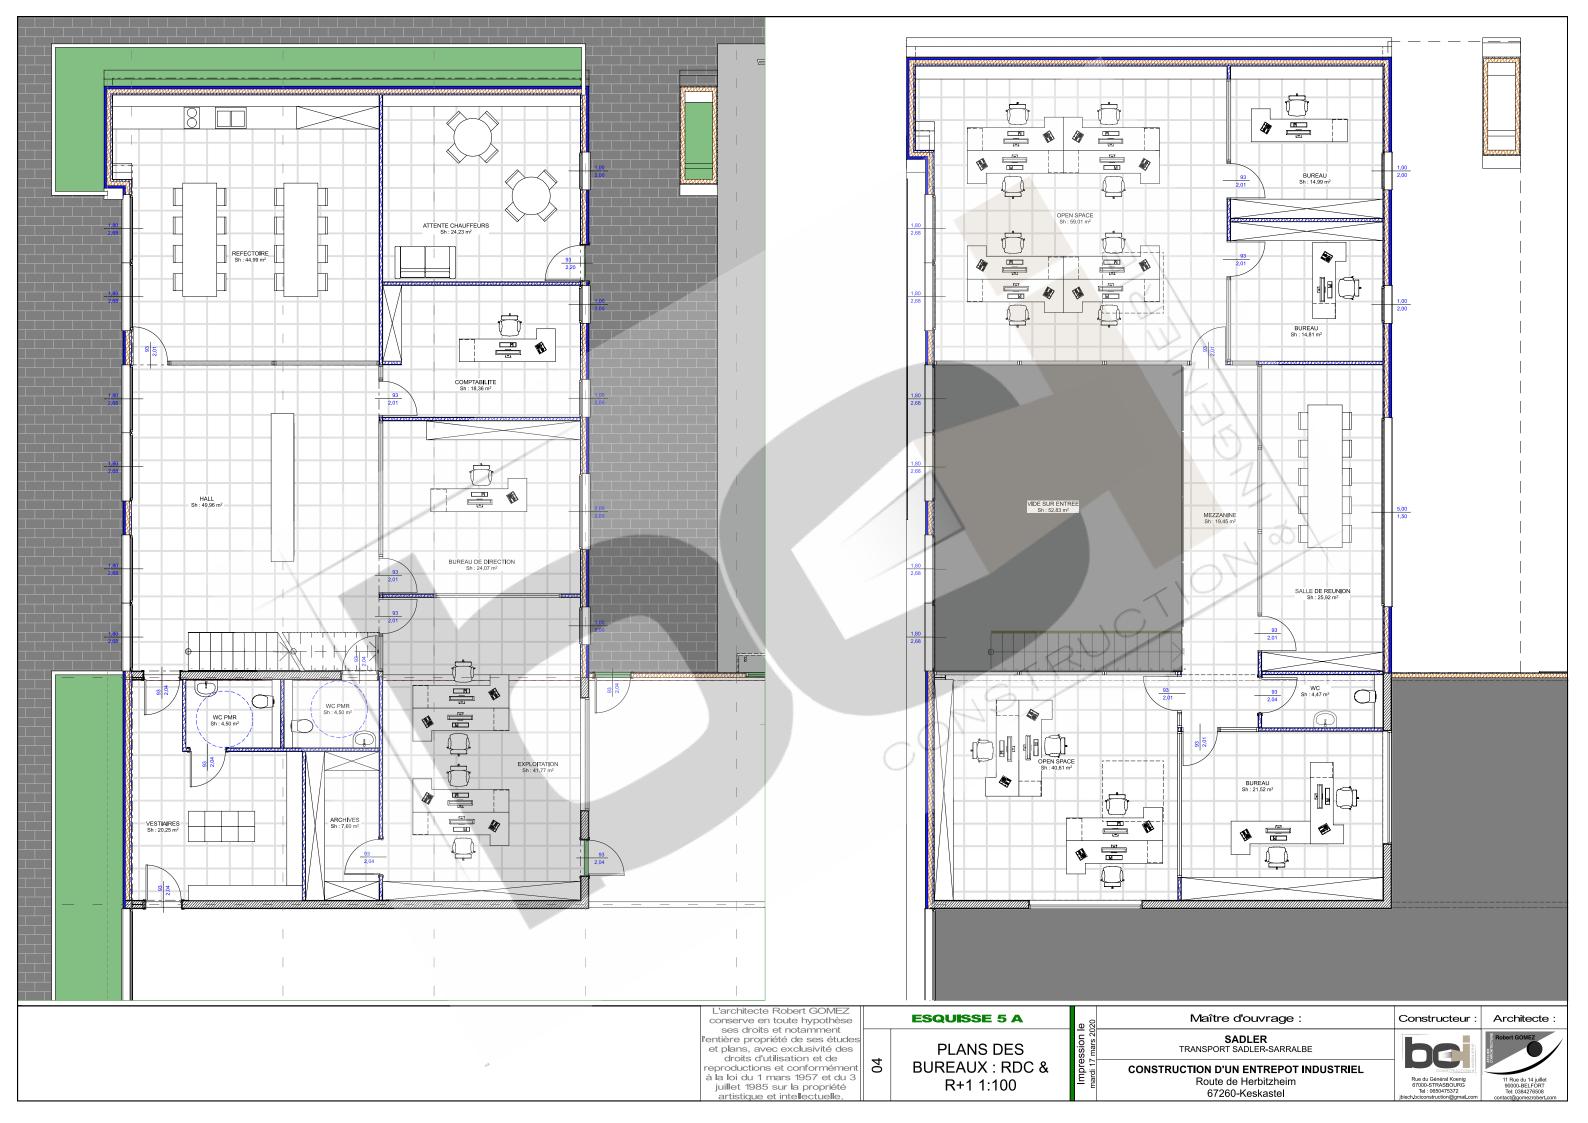

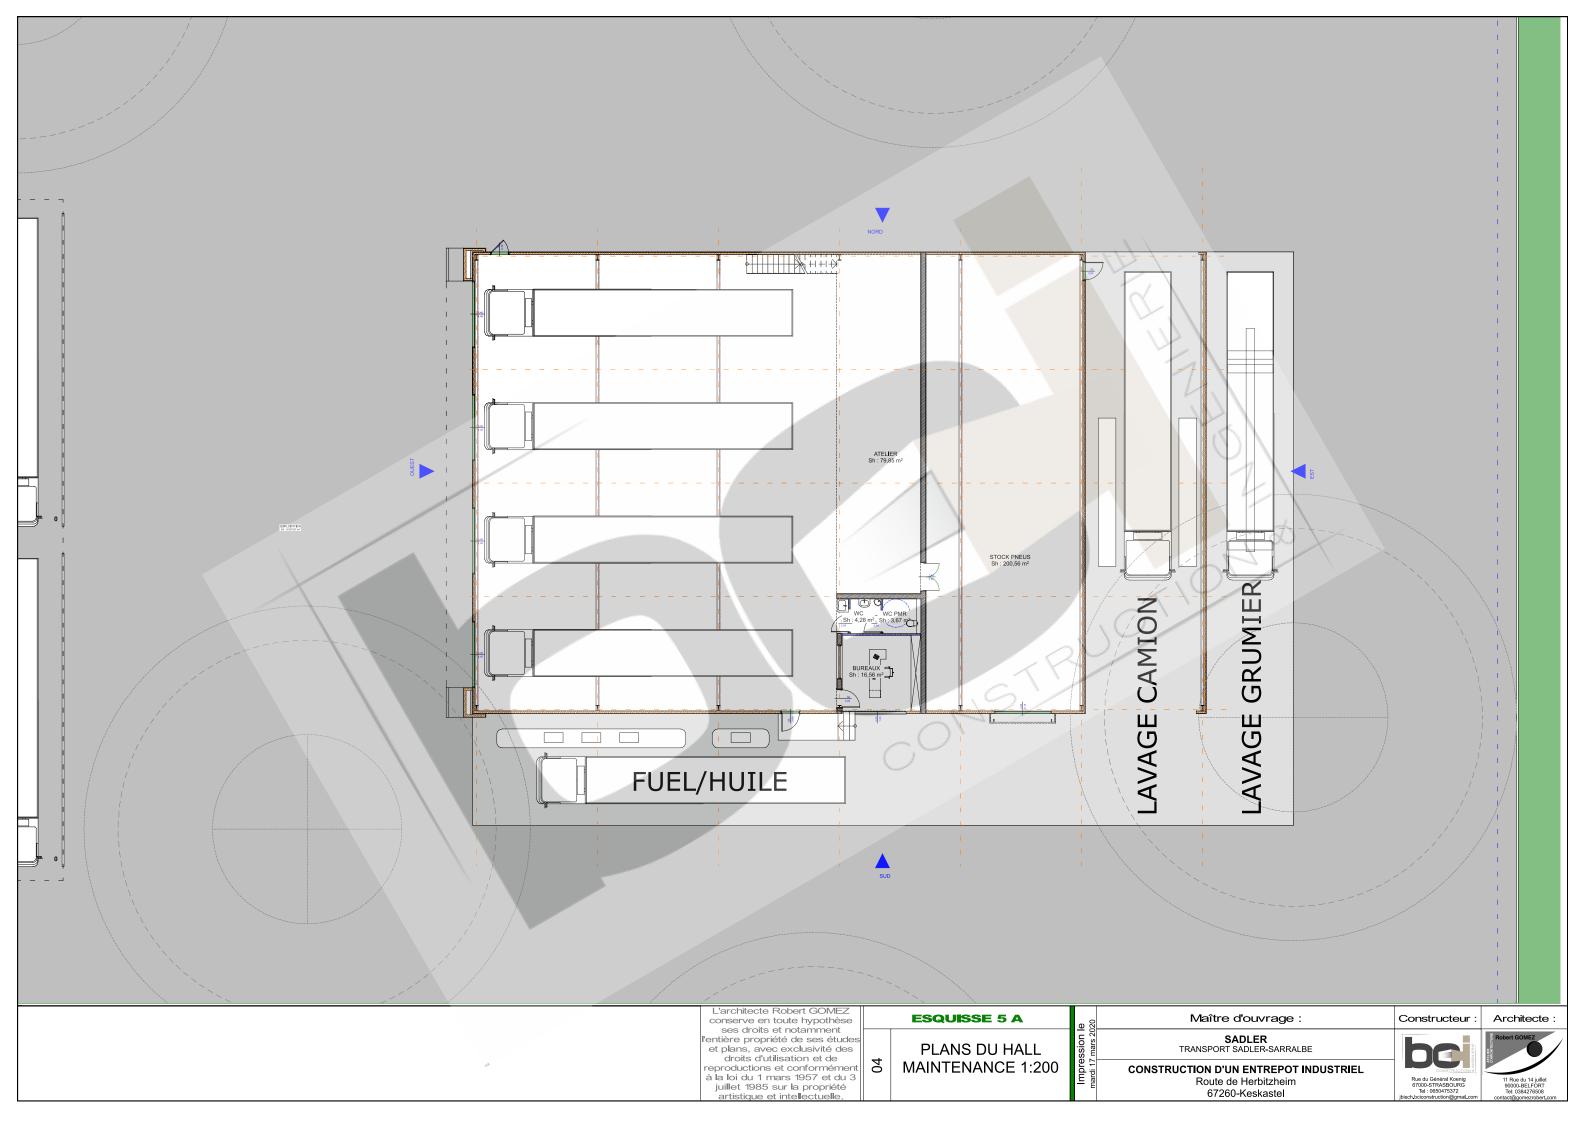

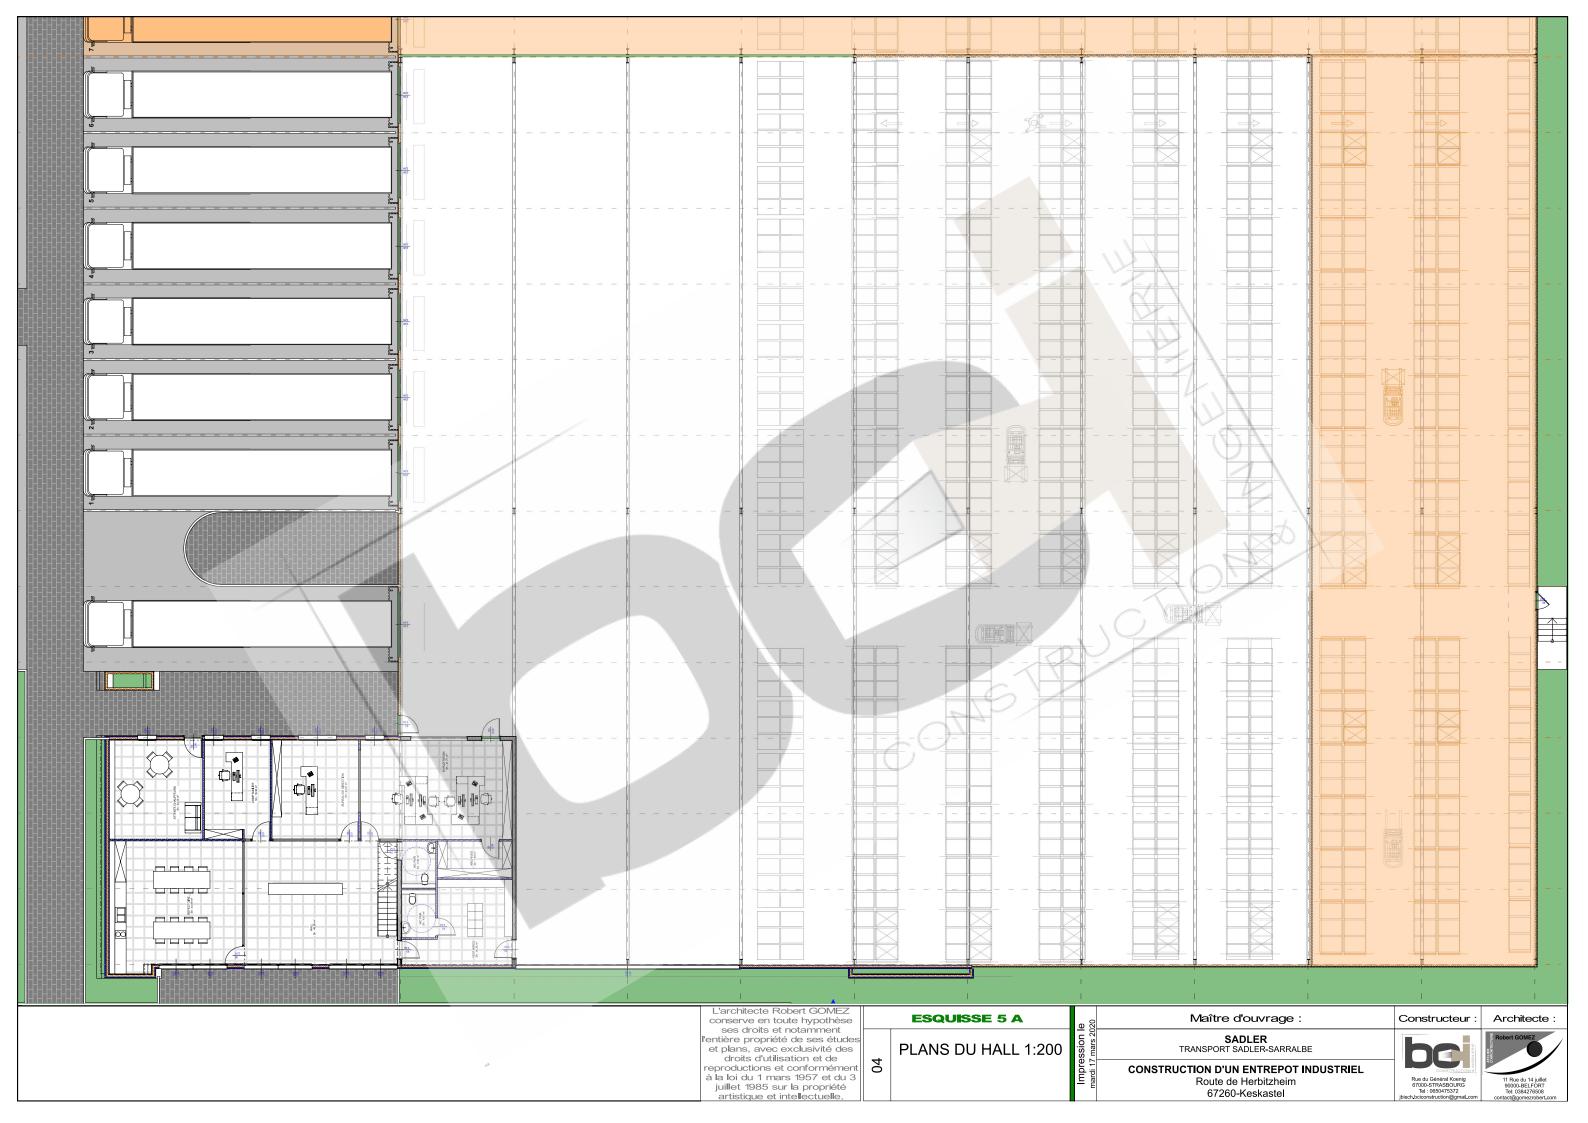









INFO: Ces Plans sont destinés à la présentation et réflexion de l'esquisse. Ils ne peuvent en aucun cas servir de plans d'exécutions des ouvrages.

INFO: Ces Plans son
L'architecte Robert GOMEZ
conserve en toute hypothèse
ses droits et notamment
l'entière propriété de ses études
et plans, avec exclusivité des
droits d'utilisation et de
reproductions et conformément
à la loi du 1 mars 1957 et du 3
juillet 1985 sur la propriété
artistique et intellectuelle.

ESQUISSE 5 A

05

PERSPECTIVES

Maître d'ouvrage : SADLER
TRANSPORT SADLER-SARRALBE

CONSTRUCTION D'UN ENTREPOT INDUSTRIEL

Route de Herbitzheim

67260-Keskastel

Constructeur:

Architecte: