

RAL 7032 - STONE

STONE [7032] ▶ 4703

RAL 9005 - NOIR

EBONIT [9005] ▶ 4942

ABYSS [5008] ▶ 4505

Info: Ces Plans sont destinés aux administrations instruisant les demandes d'autorisations de construire. Ils ne peuvent en aucun cas servir de plans d'exécutions des ouvrages



▶ 4113

ArcelorMittal

GREGE

MATIERE & COLORIMETRIE

▶ 4131

IVOIRY REF 0851

BEIGE [1019]

L'architecte Robert GOMEZ conserve en toute hypothèse ses droits et notamment 'entière propriété de ses études et plans, avec exclusivité des droits d'utilisation et de reproductions et conformément à la loi du 1 mars 1957 et du 3 juillet 1985 sur la propriété artistique et intellectuelle.

FACADES 1:100

ESQUISSE 5

Maître d'ouvrage : SCI SOZ

4 rue des vergers - 67310-ZEINHEIM


CONSTRUCTION D'UN ENTREPOT INDUSTRIEL Rue des platanes

67120-DUPPIGHEIM

Constructeur




Architecte:

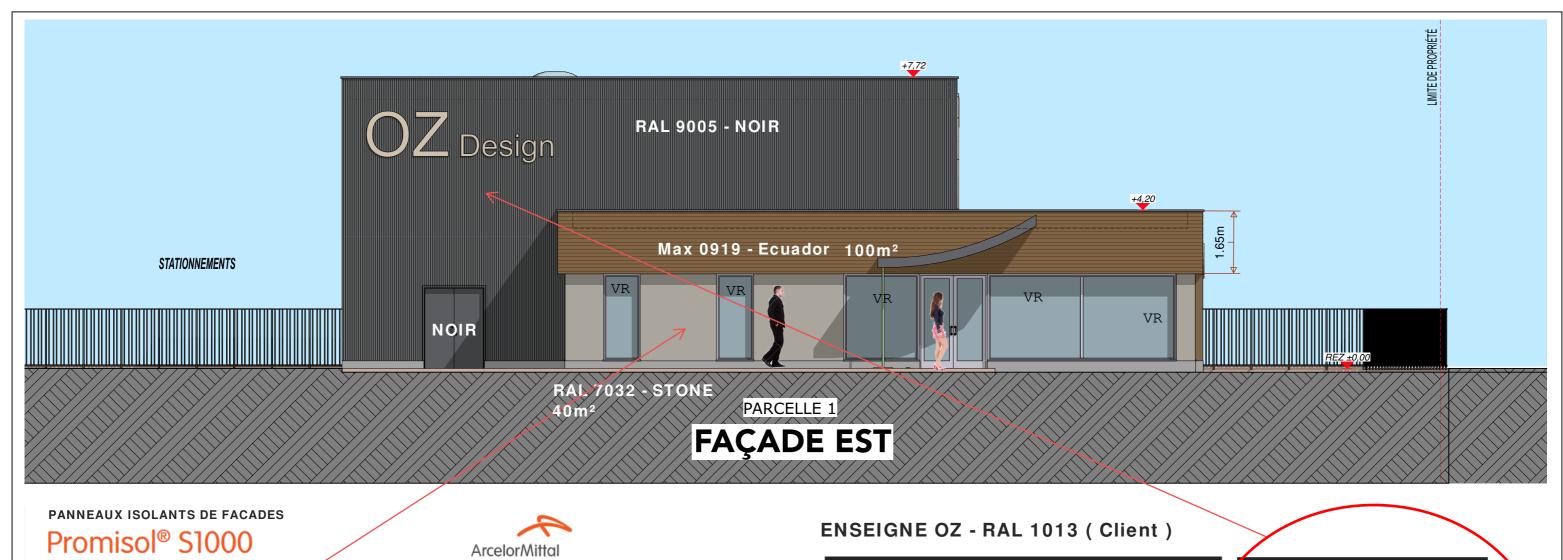



Promisol® S est un panneau sandwich isolant à fixations cachées avec une âme en polyisocyanurate PIR et des parements en acier prélaqué pour application en bardage.

- O Mousse PIR PRT Hexacore® certifiée ACERMI
- o Installation aisée tout en respectant les exigences de règlementations thermiques; une épaisseur de 120mm correspond à une valeur Uc de 0,187W/m².K
- Réaction au feu B-s1,d0

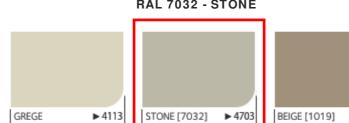

RAL 1013 Blanc perlé Accueil > RAL Classic > RAL Teintes de jaune > RAL 10/3 Cette page montre la couleur RAL 1013 appelée Blanc perlé. Cette couleur apparaît dans la catégorie Teintes de jaune, faisant partie de la collection RAL Classic. Code HEX #e3d9c6 Code RGB 227 (89%) Rouge: **RAL 7032 - STONE** 217 (85%) Vert: 198 (78%) Bleu: Code CMYK Cyan: Magenta: 10% 20%

Info: Ces Plans sont destinés aux administrations instruisant les demandes d'autorisations de construire. Ils ne peuvent en aucun cas servir de plans d'exécutions des ouvrages



MATIERE & COLORIMETRIE

L'architecte Robert GOMEZ conserve en toute hypothèse ses droits et notamment entière propriété de ses études et plans, avec exclusivité des droits d'utilisation et de eproductions et conformément à la loi du 1 mars 1957 et du 3 juillet 1985 sur la propriété artistique et intellectuelle

FACADES 1:100

ESQUISSE 5

Maître d'ouvrage : Constructeur SCI SOZ 4 rue des vergers - 67310-ZEINHEIM CONSTRUCTION D'UN ENTREPOT INDUSTRIEL

Rue des platanes 67120-DUPPIGHEIM



Architecte:






- Présentation MICRO RAINURE RAL std à définir
- L'âme isolante est en mousse de polyuréthanne à haute densité.
- Le coefficient d'isolation K = 1,644W/m².
- Le coefficient d'isolation phonique = 25 DB
- La périphérie de la porte est équipée de joints d'étanchéité souples en caoutchouc ; ils constituent une réelle barrière thermique.
- Les rails verticaux et horizontaux sont en acier galvanisé ainsi que tous les accessoires de la porte (charnières, support de roulettes, etc. sauf les ressorts).
- Les portes sont équipées d'origine d'un verrou intérieur et d'une poignée de manœuvre.
- Laque de finition polymérisée au four intérieure RAL 9002
- Conforme à la norme EN 13241/1 : parachute (rupture de câbles) + bris de ressorts
- Relevage T400 semi vertical
- Sécurité anti-effraction par levée

PANNEAUX DE FACADES COMPOSITE imitation bois





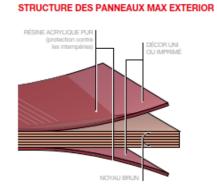

LIMITE DE PROPRIÉTÉ LIMITE DE PROPRIÉTÉ +7,72 **RAL 9005 - NOIR** +4,20 Max 0919 - Ecuador **NOIR** VR VR Rue des pla RAL 1019 - BEIGE PARCELLE 1 Menuiserie PVC Blanc **FAÇADE SUD** Option Aluminium Noir





MATIERE & COLORIMETRIE

L'architecte Robert GOMEZ conserve en toute hypothèse ses droits et notamment l'entière propriété de ses études et plans, avec exclusivité des droits d'utilisation et de reproductions et conformément à la loi du 1 mars 1957 et du 3 juillet 1985 sur la propriété artistique et intellectuelle.

ESQUISSE 5 FACADES 1:100

05

Maître d'ouvrage : SCI SOZ

4 rue des vergers - 67310-ZEINHEIM

CONSTRUCTION D'UN ENTREPOT INDUSTRIEL Rue des platanes 67120-DUPPIGHEIM

Constructeur



Architecte:

