

INFO: Ces Plans sont destinés à la présentation et réflexion de l'esquisse. Ils ne peuvent en aucun cas servir de plans d'exécutions des ouvrages.

L'architecte Robert GOMEZ conserve en toute hypothèse ses droits et notamment l'entière propriété de ses études et plans, avec exclusivité des droits d'utilisation et de reproductions et conformément à la loi du 1 mars 1957 et du 3 juillet 1985 sur la propriété artistique et intellectuelle.


PLAN MASSE (ETAGE) 1:300 Maître d'ouvrage :


SIE PROLEV
SIE PROLEV
ZONE ACTIVITE DU FEHREL - 67560-ROSHEIM

CONSTRUCTION D'UN ENTREPOT INDUSTRIEL
ZONE ACTIVITES DU FEHREL
67560-ROSHEIM

Constructeur : Architecte :



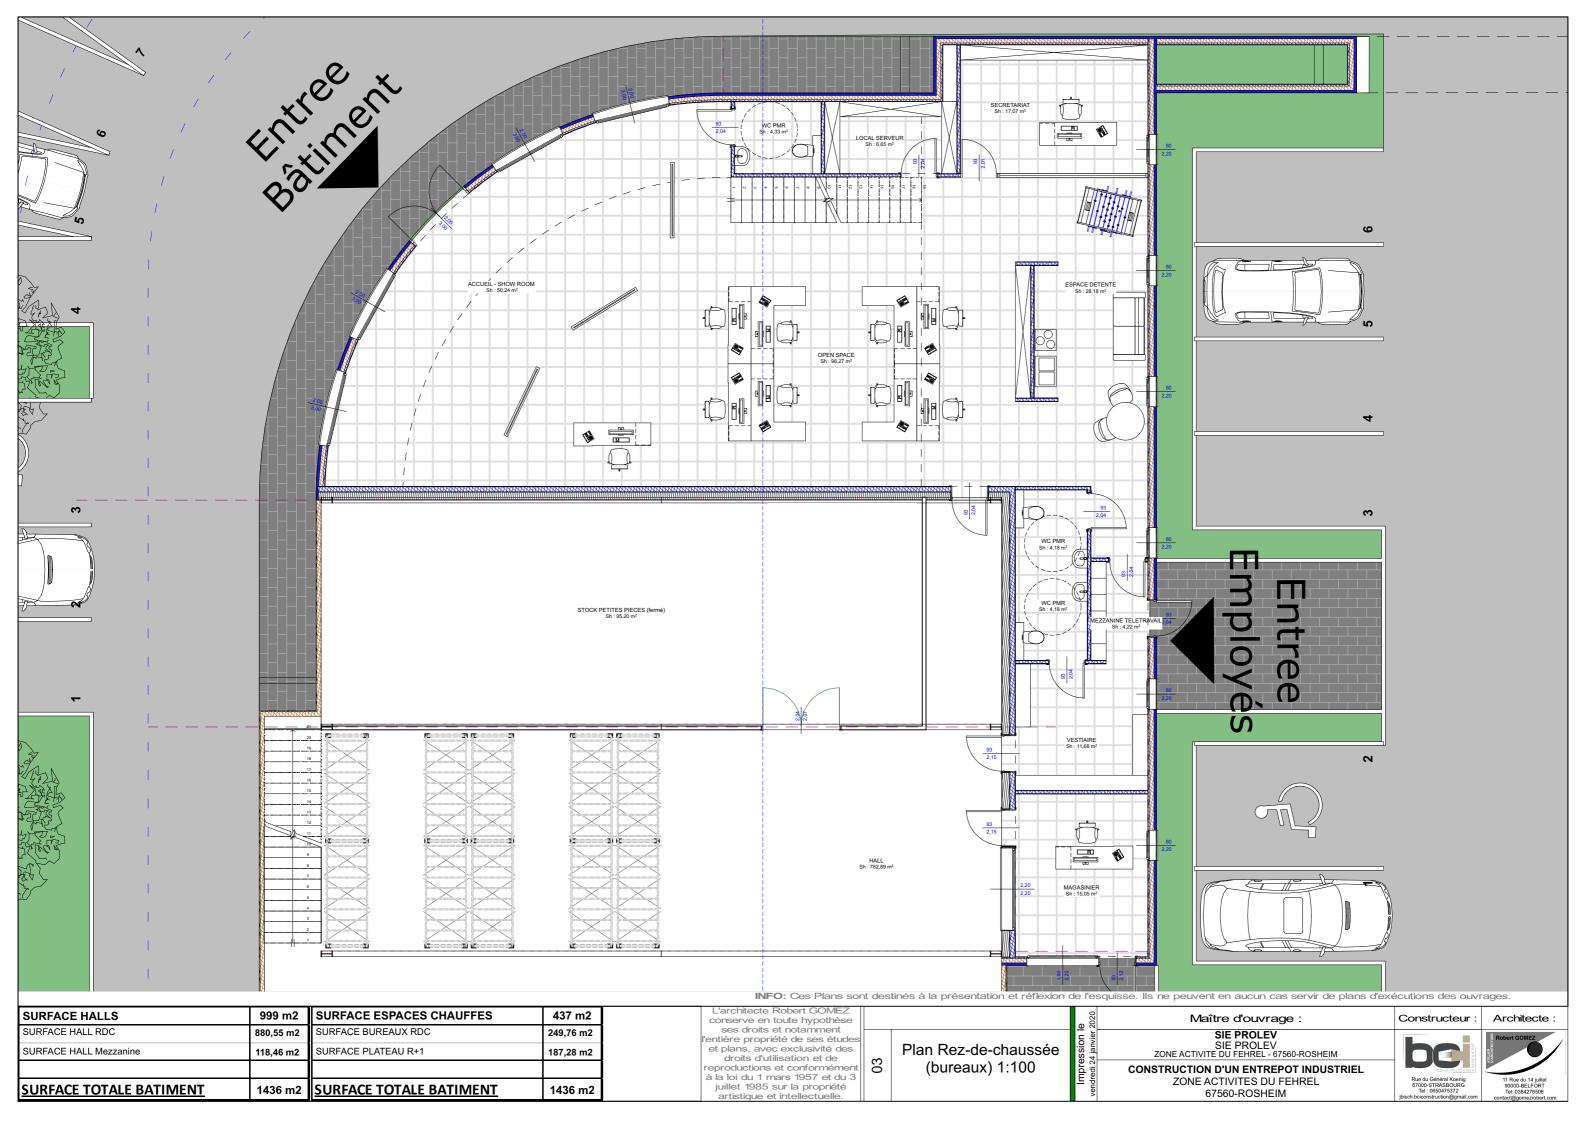

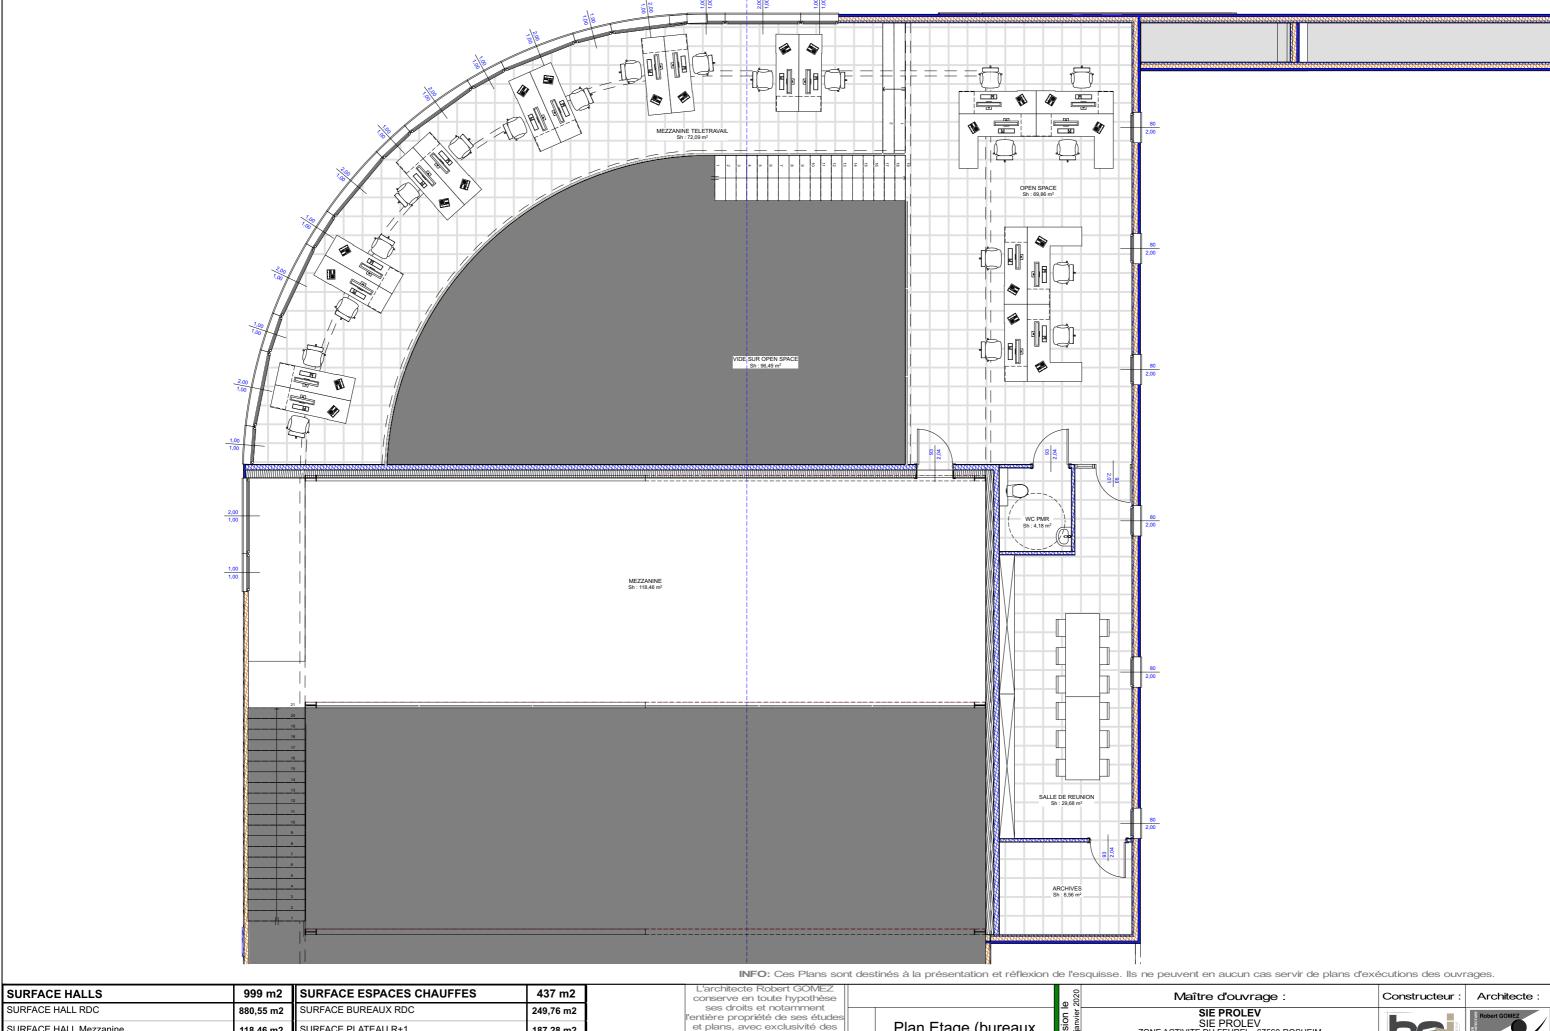

SURFACE HALLS	999 m2	SURFACE ESPACES CHAUFFES	437 m2	ses droits et notamment l'entière propriété de ses études et plans, avec exclusivité des droits d'utilisation et de reproductions et conformément à la loi du 1 mars 1957 et du 3		Plan Etage (bureaux 1:100	Impression le	Maître d'ouvrage :	Constructeur: Ar	Architecte :
SURFACE HALL RDC	880,55 m2	SURFACE BUREAUX RDC	249,76 m2		$\neg \neg$			SIE PROLEV SIE PROLEV ZONE ACTIVITE DU FEHREL - 67560-ROSHEIM	Robert GOMEZ	Robert GOMEZ
SURFACE HALL Mezzanine	118,46 m2	SURFACE PLATEAU R+1	187,28 m2		_					
					0			CONSTRUCTION D'UN ENTREPOT INDUSTRIEL	CONSTRUCTION 4	
SURFACE TOTALE BATIMENT	1436 m2	SURFACE TOTALE BATIMENT	1436 m2					ZONE ACTIVITES DU FEHREL 67560-ROSHEIM	Rue du Général Koenig   11 R   67000-STRASBOURG   900   Tel : 0650475372   Tel:   jbisch.bciconstruction@gmail.com   contact@	11 Rue du 14 juillet 90000-BELFORT Tel: 0384276508 stact@gomezrobert.com